



SEZIONE AA - STATO DI FATTO

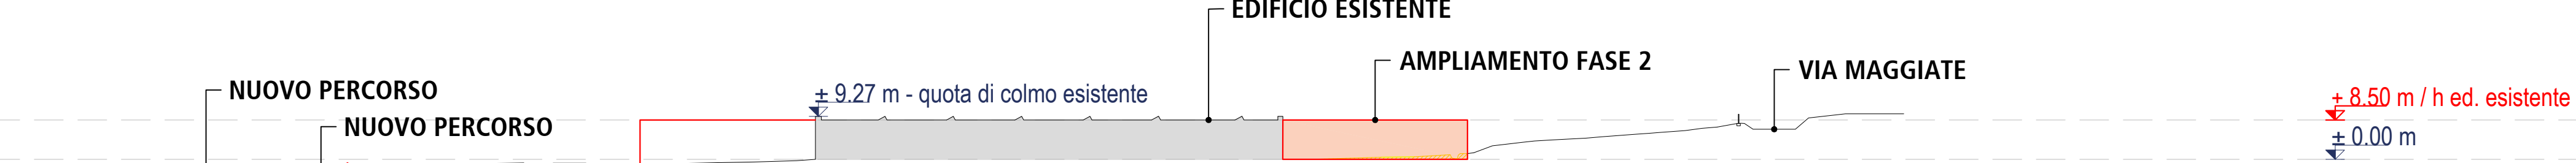


SEZIONE AA - PROGETTO

SEZIONE BB - STATO DI FATTO

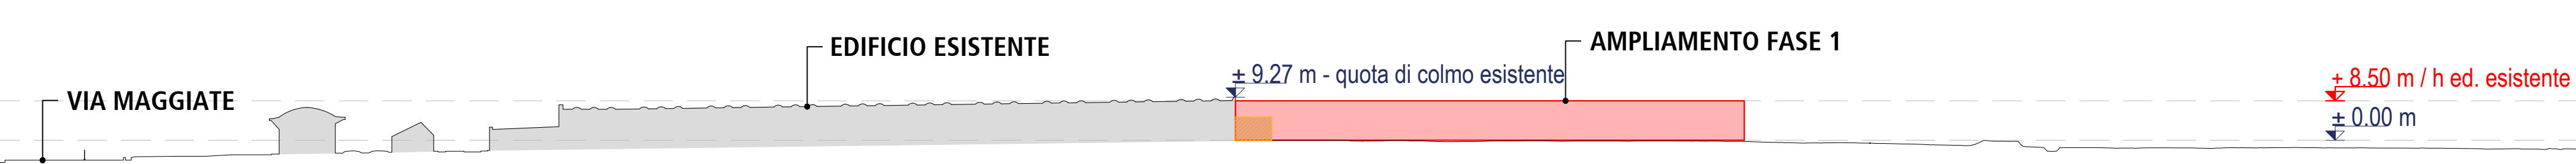


SEZIONE BB - PROGETTO

SEZIONE CC - STATO DI FATTO

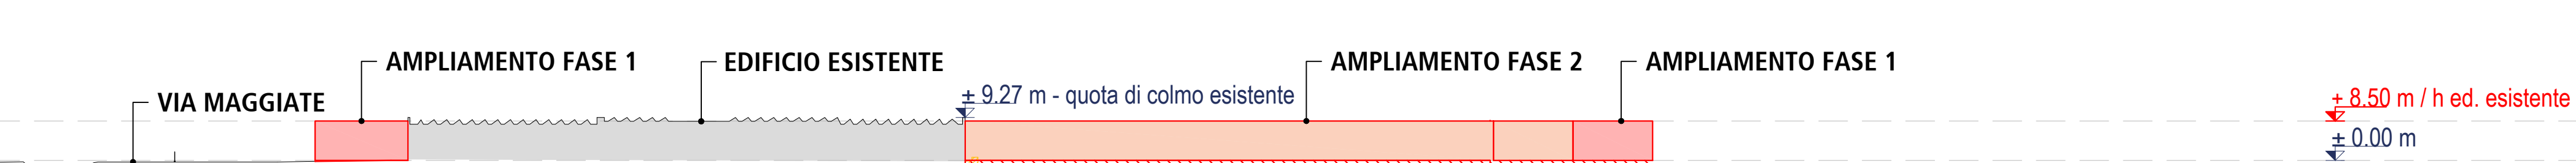

SEZIONE CC - PROGETTO

SEZIONE DD - STATO DI FATTO

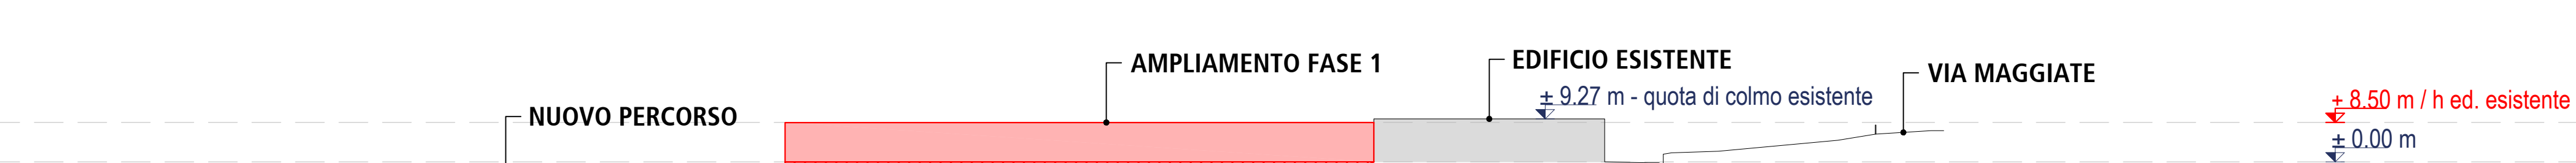


SEZIONE DD - PROGETTO




LEGENDA

LEGENDA SIMBOLI

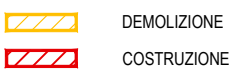


QUOTE ALTIMETRICHE

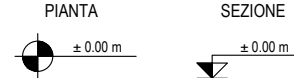

NOTE GENERALI

- tutte le misure sono espresse in cm tranne ove diversamente indicato;
- le quote altimetriche sono espresse in m ed intese come quote assolute;
- le dimensioni delle porte sono da intendersi come luce netta;
- eventuali discordanze tra quote parziali e le relative quote totali sono da attribuirsi all'arrotondamento decimale adottato;
- tutte le misure e le quote sono da controllare e verificare in cantiere;

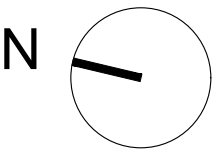

COMUNE DI GATTICO - VERUNO  
PIANO ESECUTIVO CONVENZIONATO

**Committente**  
CALEFFI SpA  
Via Maggiate 15, 28013 Gattico (NO)



GRUPPO DI PROGETTAZIONE



**BMS Progetti s.r.l.**  
piazza santissima trinità 6  
20154 milano  
bmsprogetti.it

**Tecnico incaricato**  
ing. Aldo Bottini

TITOLO  
SEZIONI TERRITORIALI

SCALA  
1:1000

DOCUMENTO  
21016 PEC ARC T03 01

EMISSIONE  
07/02/2022

| REV | DATA       | DESCRIZIONE     | REDATTO | VERIFICATO | APPROVATO |
|-----|------------|-----------------|---------|------------|-----------|
| 00  | 07/02/2022 | Prima emissione | CM      | CP         | AB        |
| 01  | 08/03/2022 | Revisione 01    | CM      | CP         | AB        |
|     |            |                 |         |            |           |
|     |            |                 |         |            |           |

PEC  
ARC  
T03