

Stato di Fatto		Stato di Progetto			
Dati Catastali	Superficie CALEFFI mq	Dati Catastali	Superficie CALEFFI mq	Superficie da cedere mq	Superfici da asservi mq
lappale 58	110.040	Mappale 58	94.571	8.492	6.977
lappale 764	810	Mappale 764	339	471	0
lappale 766	335	Mappale 766	0	335	0
appale 767	3.710	Mappale 767	2.791	919	0
appale 769	7.530	Mappale 769	215	7.315	0
Mappale 770	4.930	Mappale 770	4.930	0	0
Mappale 772	680	Mappale 772	680	0	0
Nappale 238	920	Mappale 238	920	0	0
Mappale 857	268	Mappale 857	0	268	0
Totale	129,223	Totale	104,446	17.800	6,977

Totale superficie oggetto di cessione: mq 17.800 Totale superficie oggetto di asservimento: mq 6.977

Dati Catastali	Superficie tot mq	Superficie di esproprio mq	
Mappale 842	515	515	
Mappale 844	348	348	
Mappale 846	445	445	
Mappale 847	839	18 *	
Mappale 848	135	135	
Mappale 850	340	340	
Mappale 852	560	560	
Mappale 854	1.005	1.005	
Mappale 855	490	54 *	
Mappale 856	40	40	


Area di Esproprio a carico di Caleffi					
Dati Catastali	Superficie tot mq	Superficie di esproprio mq			
pale 143	490	490 *			
pale 144	1.400	1.400 *			
ale superficie					
espropriare		1.890			

\* le superfici catastali dei mappali 143 e 144 differiscono dalle superfici rilevate geometricamente di 108 mq.

\* le superfici catastali dei mappali oggetto di esproprio parziale sono state rilevate geometricamente

## **NOTE GENERALI**

- tutte le misure sono espresse in cm tranne ove diversamente indicato;
- le quote altimetriche sono espresse in med intese come quote assolute;
  le dimensioni delle porte sono da intendersi come luce netta;
  eventuali discordanze tra quote parziali e le relative quote totali sono da attribuirsi all'arrotondamento decimale adottato;
  tutte le misure e le quote sono da controllare e verificare in cantiere;

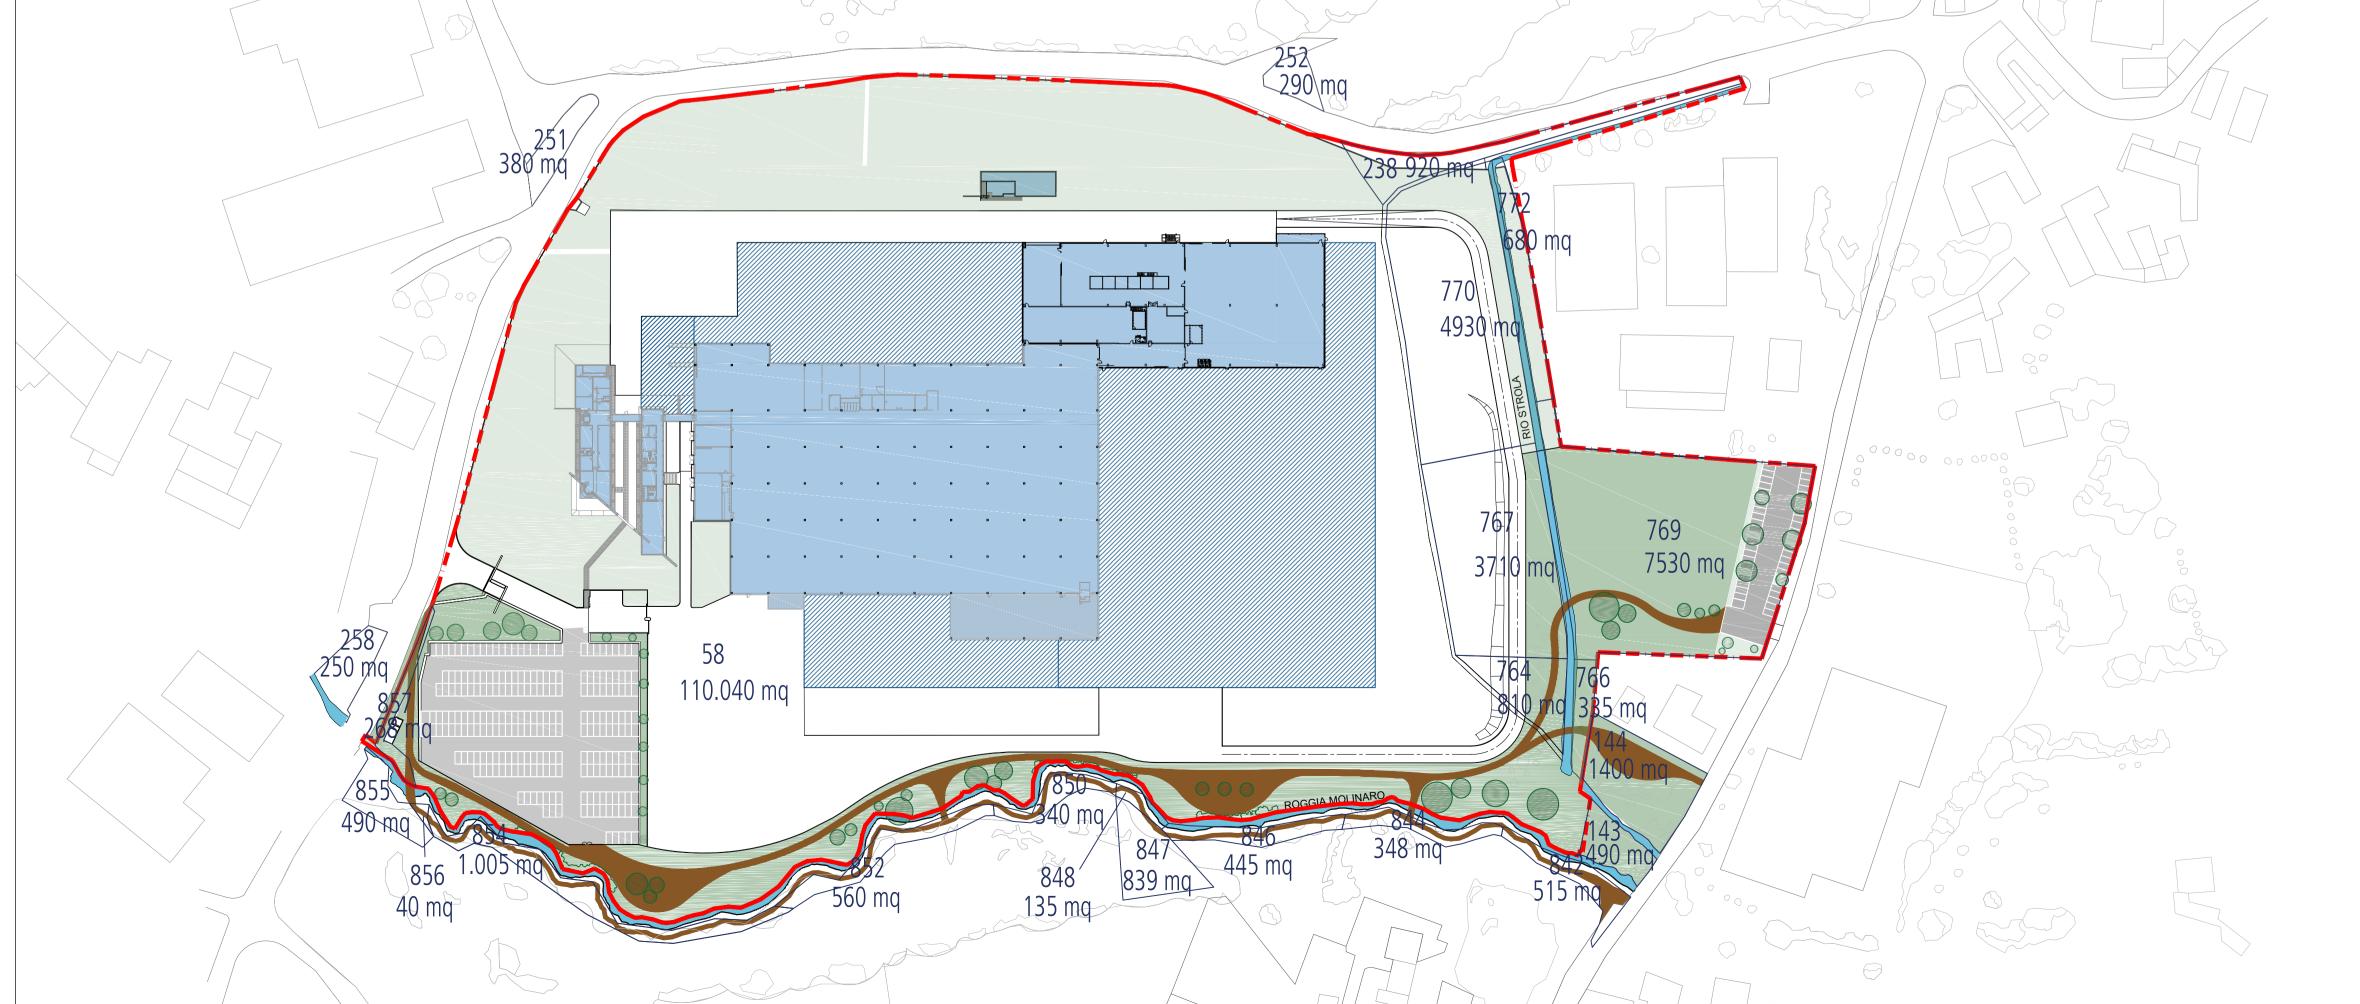

STATO DI PROGETTO

## COMUNE DI GATTICO - VERUNO PIANO ESECUTIVO CONVENZIONATO

Via Maggiate 15, 28013 Gattico (NO)



## GRUPPO DI PROGETTAZIONE

BMS Progetti s.r.l.

piazza santissima trinità 6 20154 milano

bmsprogetti.it

Tecnico incaricato ing. Aldo Bottini

INDIVIDUAZIONE DEI CATASTALI SUL LOTTO - STATO DI FATTO E STATO DI PROGETTO DOCUMENTO EMISSIONE 21018 PEC ARC T04 02 REV DATA REDATTO VERIFICATO APPROVATO 00 07/02/2022 Prima emissione 01 28/02/2022 Aggiornamento elaborato 02 08/03/2022 Revisione 02

