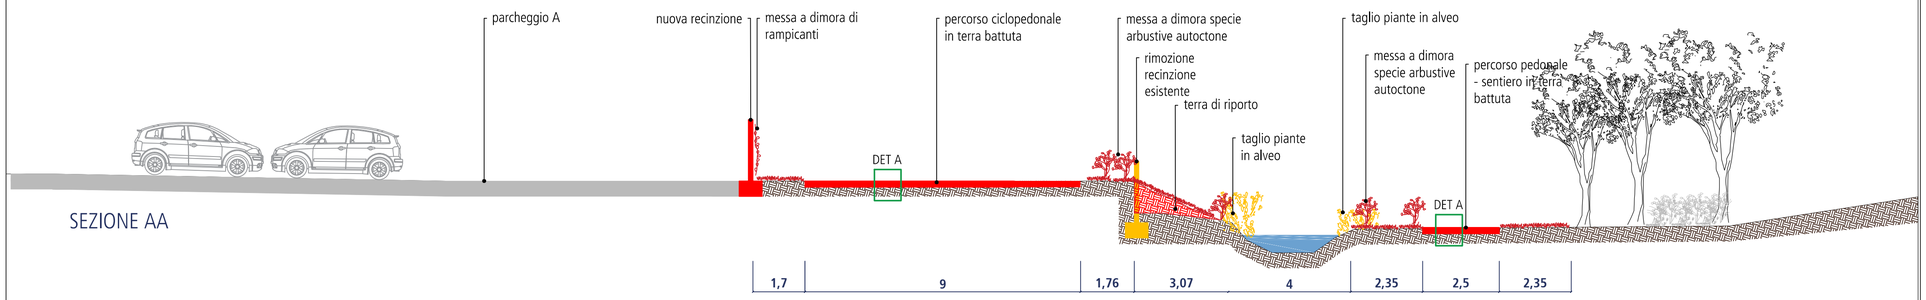

SEZIONE AA

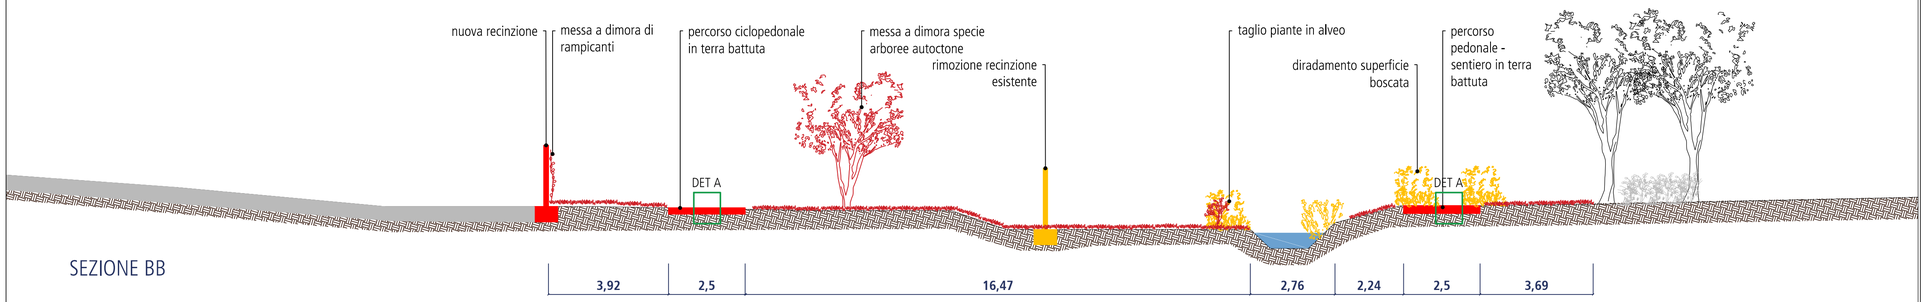

SEZIONE BB

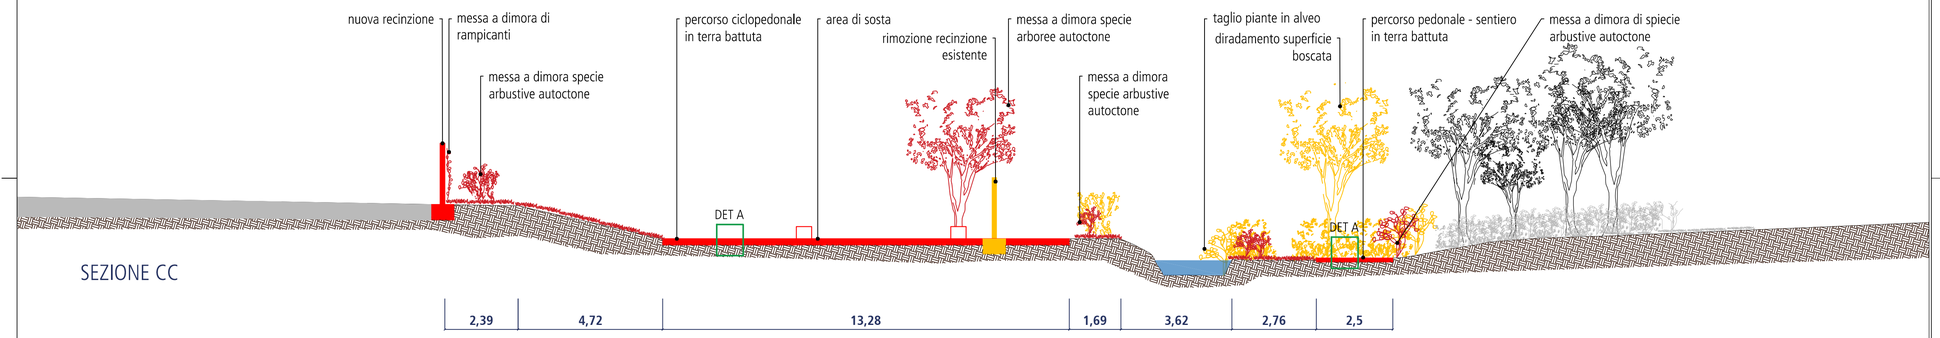

SEZIONE CC

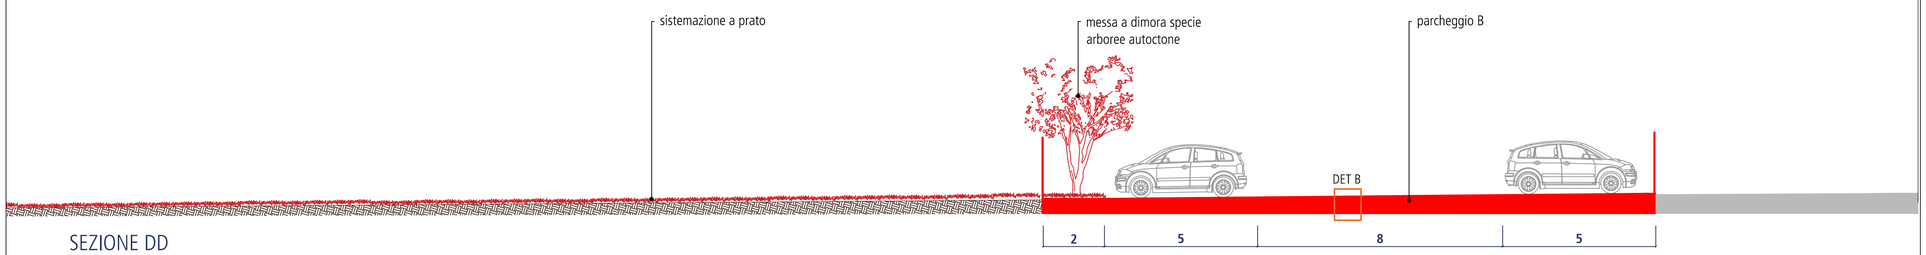

SEZIONE DD

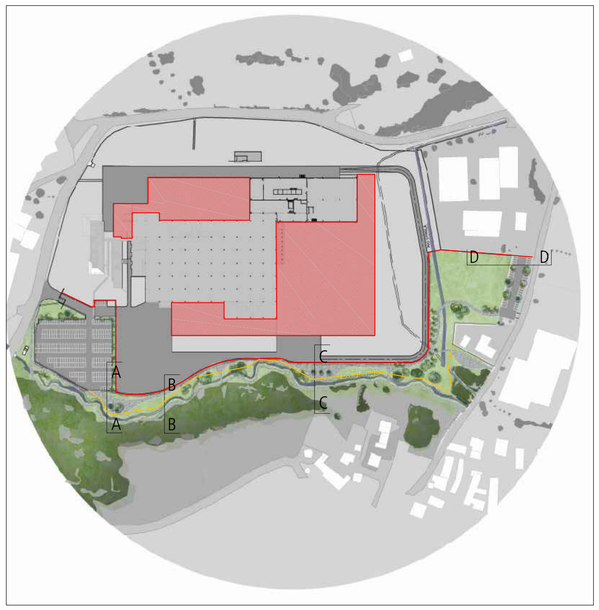

LEGENDA

LEGENDA SIMBOLI

DEMOLIZIONE

COSTRUZIONE

QUOTE ALTIMETRICHE

PIANTA ± 0.00 m

SEZIONE ± 0.00 m

N

NOTE GENERALI

- tutte le misure sono espresse in cm tranne ove diversamente indicato;
- le quote altimetriche sono espresse in m ed intese come quote assolute;
- le dimensioni delle porte sono da intendersi come luce netta;
- eventuali discordanze tra quote parziali e le relative quote totali sono da attribuirsi all'arrotondamento decimale adottato;
- tutte le misure e le quote sono da controllare e verificare in cantiere;
- questo elaborato deve essere verificato in associazione a tutti gli elaborati strutturali ed impiantistici;
- tutti gli ambienti rispettano i requisiti di aerolluminazione previsti per la destinazione d'uso come richiesto dal regolamento di Igieni - Titolo III;

DETTAGLIO A

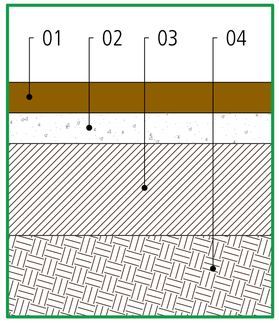

01 - Terra stabilizzata legata - sp. 5 cm
02 - Misto stabilizzato compattato - sp. 5 cm
03 - Misto granulare anidro - sp. 20 cm
04 - Terreno compattato

DETTAGLIO B - (si veda T09)

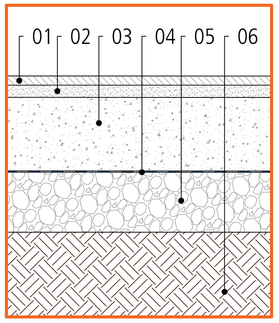

01 - Strato di usura in asfalto - 3 cm
02 - Strato di collegamento in conglomerato bituminoso Binder - 4 cm
03 - Misto cementato - 20 cm
04 - Strato di separazione in TNT
05 - Misto granulometrico - 24 cm
06 - Terreno compattato

COMUNE DI GATTICO - VERUNO
PIANO ESECUTIVO CONVENZIONATO

Committente
CALEFFI SpA
Via Maggiate 15, 28013 Gattico (NO)

GRUPPO DI PROGETTAZIONE

BMS Progetti s.r.l.
piazza santissima trinità 6
20154 milano
bmsprogetti.it

Tecnico incaricato
ing. Aldo Bottini

TITOLO
OPERE A STANDARD - SEZIONI: SPECIE ARBOREE E ARBUSTIVE

SCALA
1:1000

DOCUMENTO
21018 PEC ARC T08 01

EMISSIONE
07/02/2022

REV	DATA	DESCRIZIONE	REDATTO	VERIFICATO	APPROVATO
00	07/02/2022	Prima emissione	CM	CP	AB
01	11/02/2022	Aggiornamento elaborato	RC	CP	AB

PEC ARC T08