

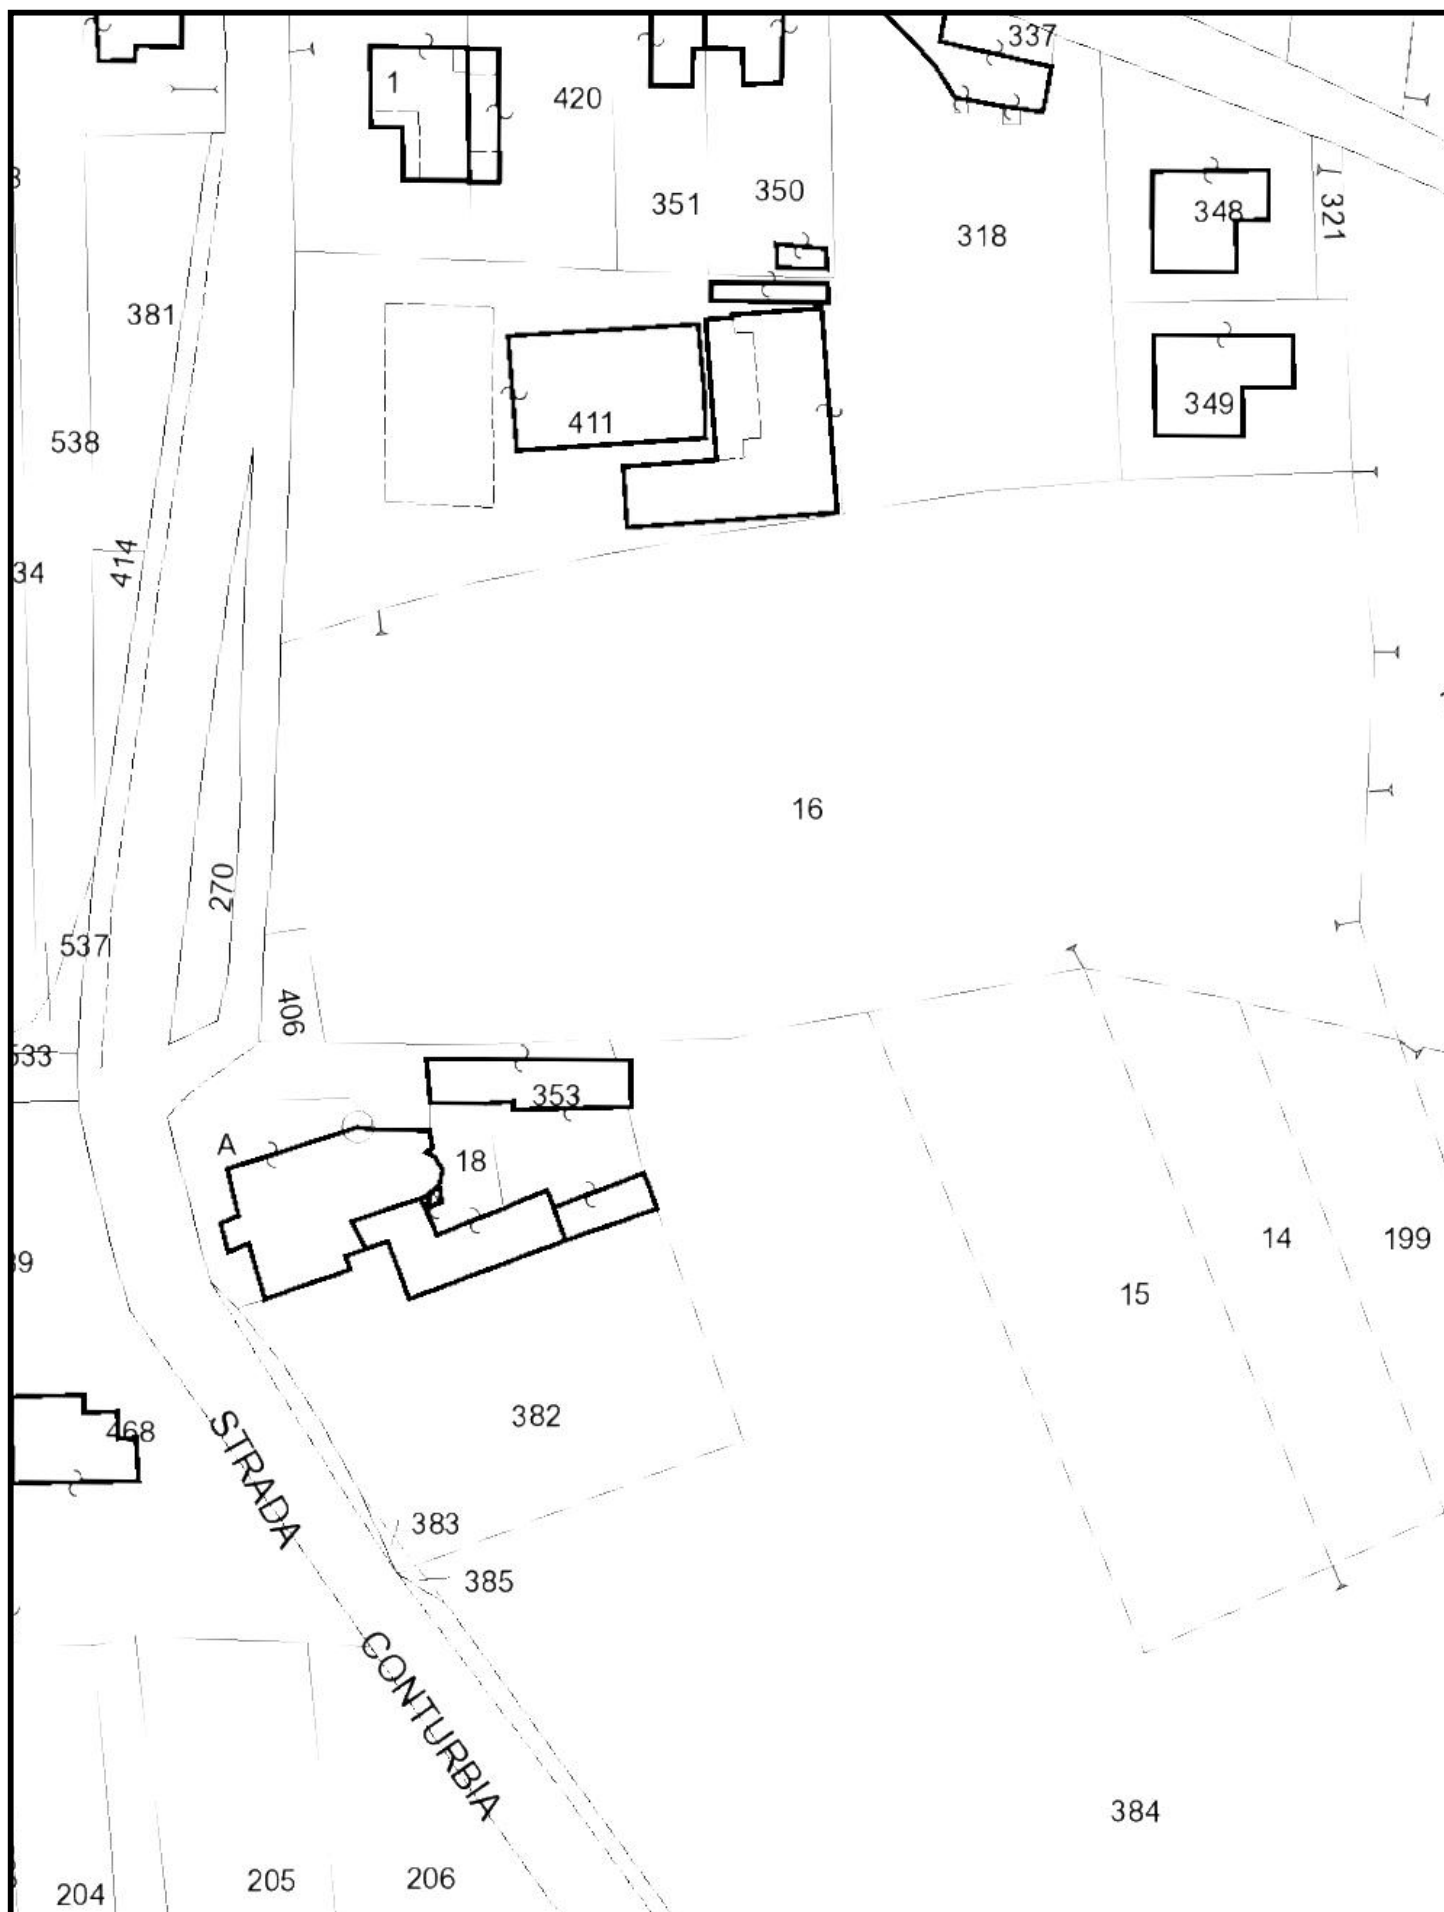


Comune di GATTICO-VERUNO

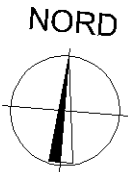

ELABORATO PLANIMETRICO		Agenzia del Territorio CATASTO FABBRICATI Ufficio Provinciale di Novara	
Compilato da: Bacchetta Fulvio			
Iscritto all'albo: Geometri			
Prov. Novara		N. 2246	
Comune di Veruno		Protocollo n. NO0122871 del 19/07/2012	
Sezione: Foglio: 19 Particella: 411		Tipo Mappale n. 119602 del 13/07/2012	
Dimostrazione grafica dei subalterni		Scala 1 : 500	

PIANO TERRA

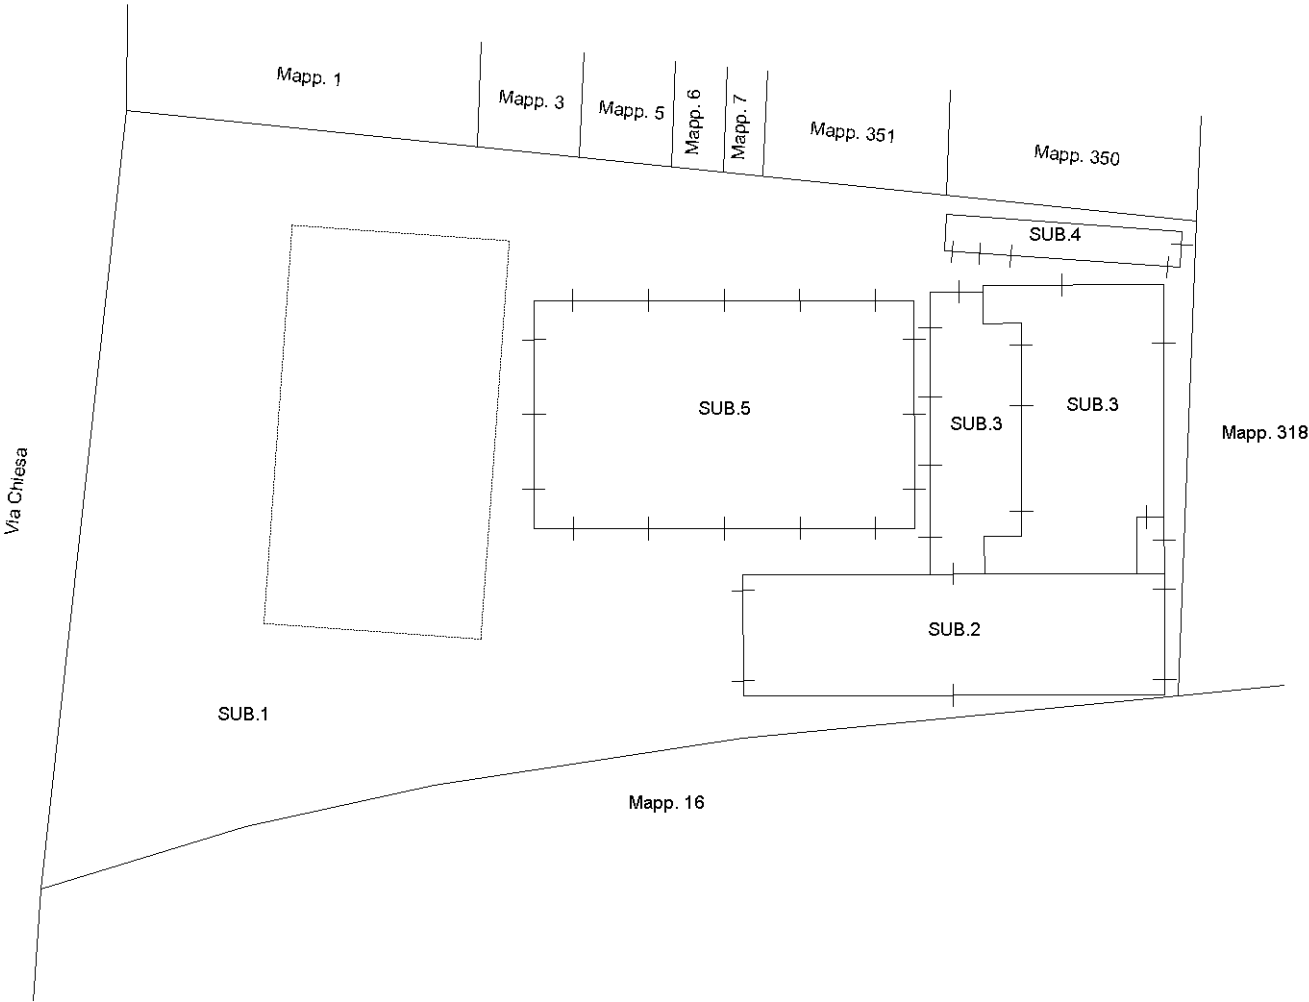

Ultima planimetria in atti

ACCERTAMENTO DELLA PROPRIETA' IMMOBILIARE URBANA ELENCO DEI SUBALTERNI ASSEGNATI

Comune GATTICO-VERUNO	Sezione	Foglio 19	Particella 411	Tipo mappale 119602	del: 13/07/2012
--------------------------	---------	--------------	-------------------	------------------------	--------------------

Sub	UBICAZIONE via/piazza	n.civ	Piani	Scala	Int	DESCRIZIONE
1	via chiesa	SNC	T			B.C.N.C. CORTE COMUNE A TUTTI I SUBALTERNI
2	via chiesa	SNC	T			SPOGLIATOI
3	via chiesa	SNC	T			LOCALI PRO LOCO
4	via chiesa	SNC	T			LOCALE DI DEPOSITO
5	via chiesa	SNC	T			TETTOIA APERTA


Visura telematica

Agenzia del Territorio
CATASTO FABBRICATI
Ufficio Provinciale di
Novara


Dichiarazione protocollo n. NO0122871 del 19/07/2012	
Planimetria di u.i.u. in Comune di Veruno	
Via Chiesa	civ. SNC
Identificativi Catastali:	Compilata da:
Sezione:	Bacchetta Fulvio
Foglio: 19	Iscritto all'albo:
Particella: 411	Geometri
Subalterno: 2	Prov. Novara
	N. 2246

Scheda n. 1 Scala 1:200

PIANO TERRA
H.2.70

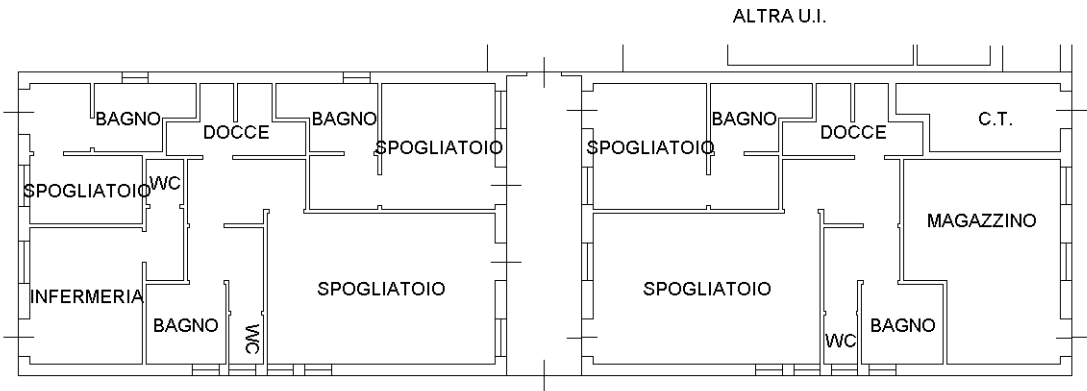

NORD

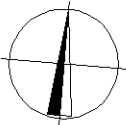

Ultima planimetria in atti

Agenzia del Territorio
CATASTO FABBRICATI
Ufficio Provinciale di
Novara

Dichiarazione protocollo n. NO0122871 del 19/07/2012

Planimetria di u.i.u. in Comune di Veruno

Via Chiesa

civ. SNC

Identificativi Catastali:

Sezione:

Foglio: 19

Particella: 411

Subalterno: 3

Compilata da:

Bacchetta Fulvio

Iscritto all'albo:
Geometri


Prov. Novara

N. 2246


Scheda n. 1

Scala 1:200

PIANO TERRA
H.2.70

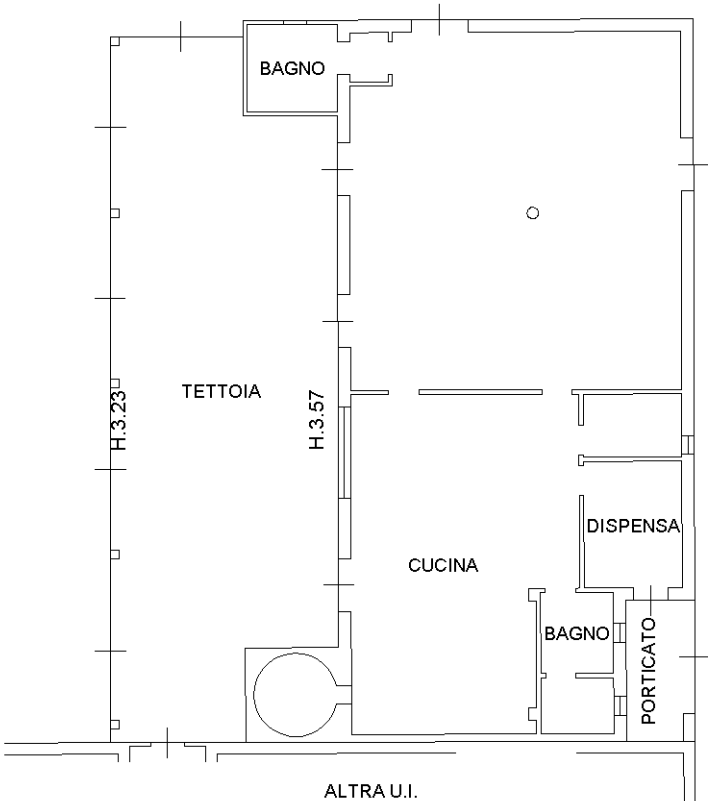

NORD

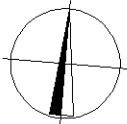

Ultima planimetria in atti

Agenzia del Territorio
CATASTO FABBRICATI
Ufficio Provinciale di
Novara


Dichiarazione protocollo n. NO0122871 del 19/07/2012	
Planimetria di u.i.u. in Comune di Veruno	
Via Chiesa	civ. SNC
Identificativi Catastali:	Compilata da:
Sezione:	Bacchetta Fulvio
Foglio: 19	Iscritto all'albo:
Particella: 411	Geometri
Subalterno: 4	Prov. Novara
	N. 2246

Scheda n. 1 Scala 1:200

PIANO TERRA
H.2.50



NORD

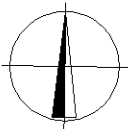


Ultima planimetria in atti

Agenzia del Territorio
CATASTO FABBRICATI
Ufficio Provinciale di
Novara


Dichiarazione protocollo n. NO0122871 del 19/07/2012	
Planimetria di u.i.u. in Comune di Veruno	
Via Chiesa	civ. SNC
Identificativi Catastali:	Compilata da:
Sezione:	Bacchetta Fulvio
Foglio: 19	Iscritto all'albo:
Particella: 411	Geometri
Subalterno: 5	Prov. Novara
	N. 2246

Scheda n. 1 Scala 1:200

PIANO TERRA

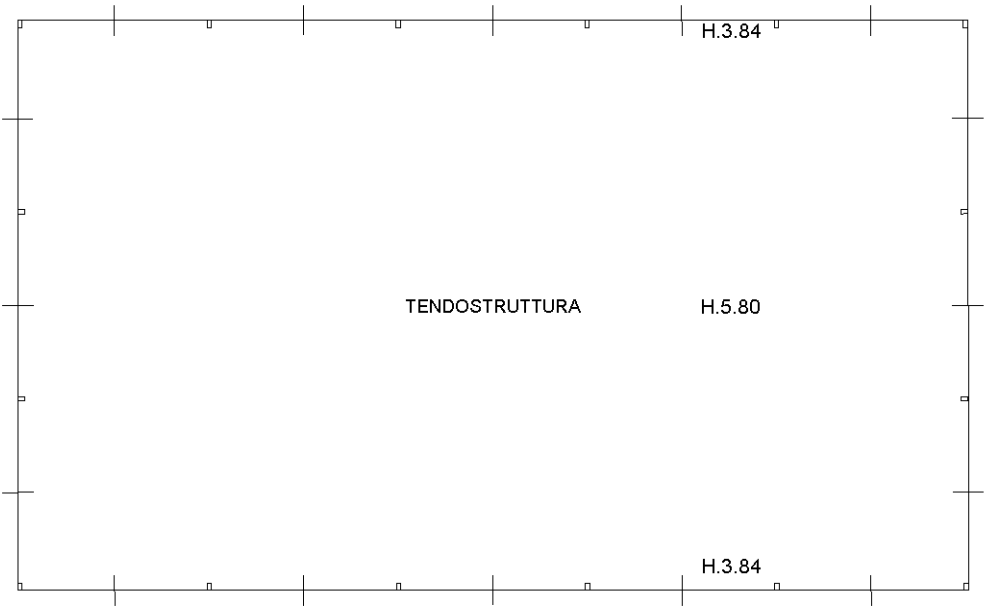

NORD

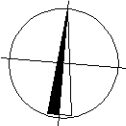

Ultima planimetria in atti