

Agenzia del Territorio
CATASTO FABBRICATI
Ufficio provinciale di
Novara


Dichiarazione protocollo n. NO0077938 del 04/09/2013
Planimetria di u.i.u. in Comune di Veruno
Via Roma
civ. 12

Identificativi Catastali:
Sezione: 5
Foglio: 64
Particella: 64
Subalterno: 7


Compilata da:
Bacchetta Fulvio
Iscritto all'albo:
Geometri
Prov. Novara
N. 2246

Scheda n. 1
Scala 1: 200

PIANO SEMINTERRATO

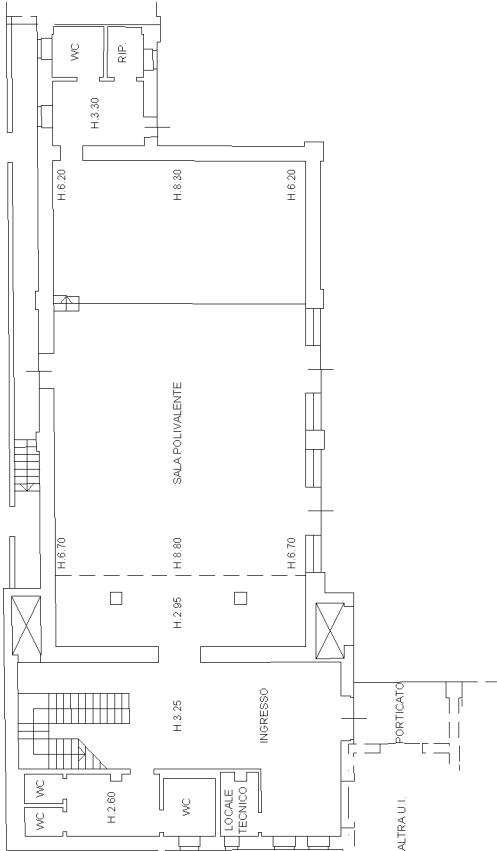

PIANO TERRA

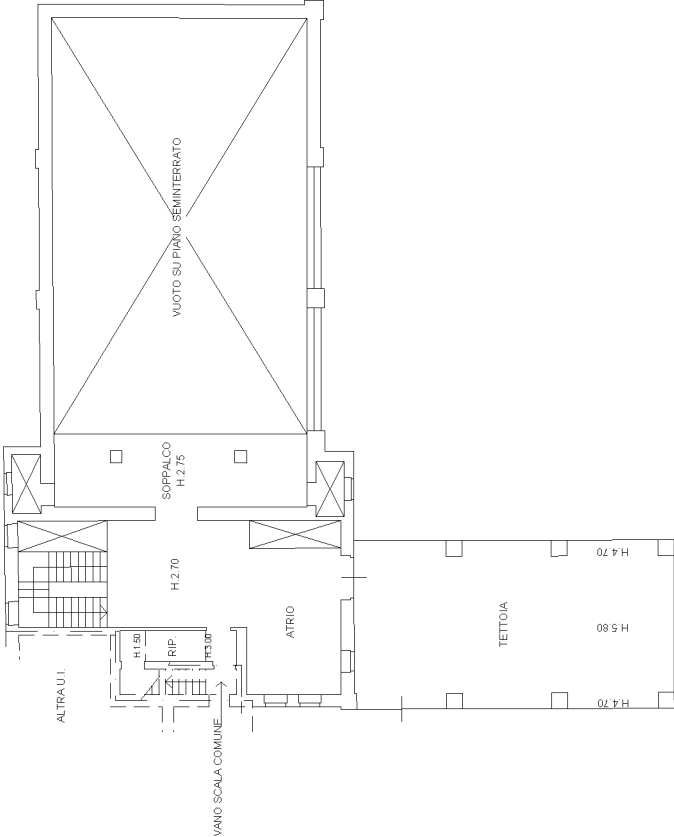

PRIMO PIANO

