

Agenzia del Territorio
CATASTO FABBRICATI
Ufficio Provinciale di
Novara

Dichiarazione protocollo n. 000198044 del 16/10/2002

Planimetria di u.i.u. in Comune di Veruno

Via Marconi Guglielmo

civ. 4

Identificativi Catastali:

Sezione:

Foglio: 5

Particella: 560

Subalterno:

Compilata da:

Omarini Giovanni

Iscritto all'albo:

Geometra Dipendente Pubblico

Prov.


N.

Scheda n. 1


Scala 1:500



PIANO S1 h=300

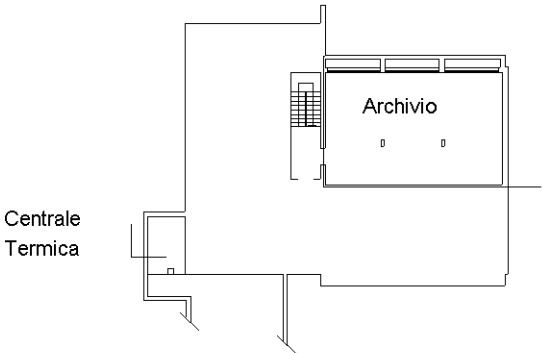

PIANO S1 h=300

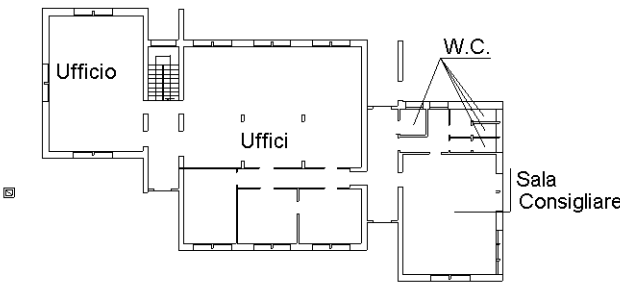

PIANO TERRA h=300



SCALA 1:500

Ultima planimetria in atti

Data: 10/08/2020 - n. T117634 - Richiedente: BRTMNO76A63L669L

Totale schede: 1 - Formato di acquisizione: A4(210x297) - Formato stampa richiesto: A4(210x297)