


PLANIMETRIA DEL PIANO PARTICOLAREGGIATO SU BASE P.R.G.C.

Scala 1:1.000

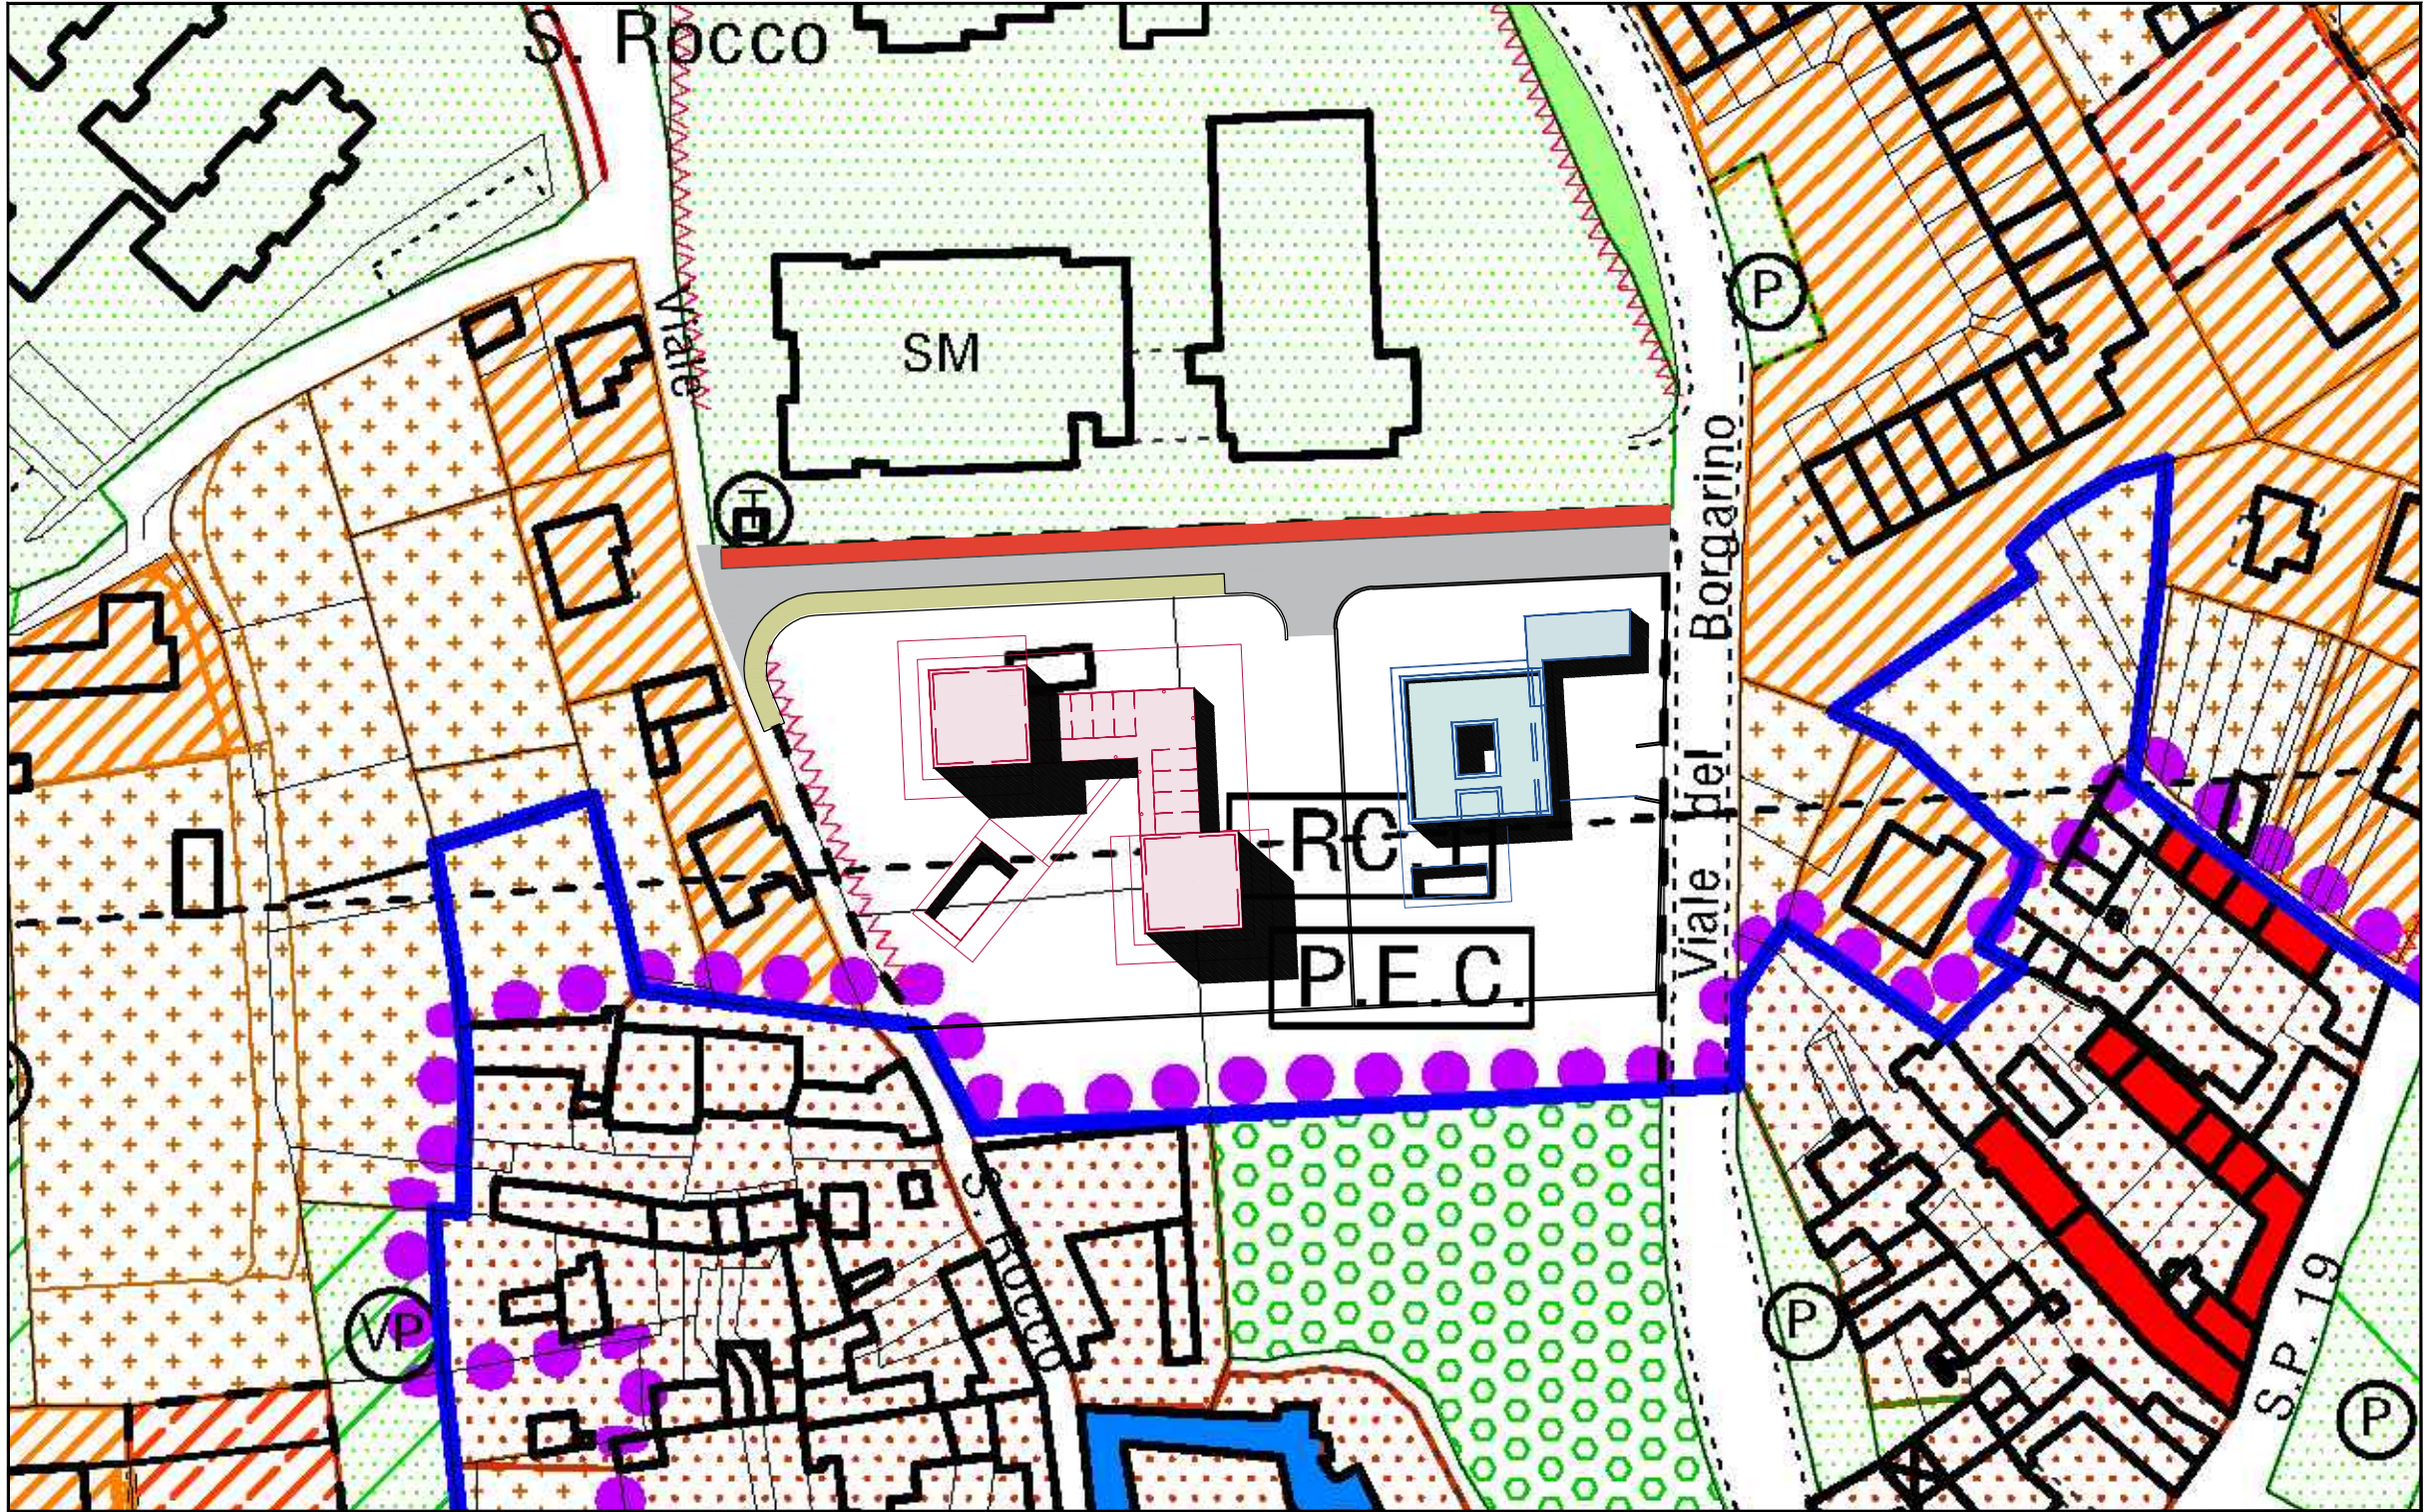

REGIONE PIEMONTE
Provincia di Novara

COMUNE DI GATTICO - VERUNO
LOC. GATTICO
Via Roma, 31 - Gattico
28013 Gattico-Veruno (NO)

livello progettuale

P.E.C

PIANO ESECUTIVO CONVENZIONATO

VIALE DEL BORGARINO | VIALE SAN ROCCO
RC.1

maggio 2021

PEC_1.06

PLANIMETRIA DEL PIANO PARTICOLAREGGIATO RIDOTTA
ALLA SCALA DELLE TAVOLE DI P.R.G.C.

commessa	fase	livello	tipo	numero	rev.	scala
0320	P R O	P E C	P R	1.06	a	1 : 1.000

dott. ing. CARLO QUIRICO
P.iva 02351370032
C.F. QRC CRL 85S11 B0196
Tel. +39 380.2939145
E-mail. carloquirico@gmail.com
P.E.C. carlo.quirico@ingpec.eu

committente:

sig.ra Olimpia MARINI CLARELLI
Via degli Orsini, 34
00186 - ROMA

C.F.: MRN LMP 58T67 H501V

Sede legale
28010 - Briga Novarese (NO)
Via Molino n.20

Sede Operativa
28021 - Borgomanero (NO)
C.so Roma n.142

REVISIONI	e					
	d					
	c					
	b					
	a	Integrazione (Prot.8275 del 04-09-2020)				cq
	N°	Descrizione	Data	Redatto	Controllato	Approvato

Nome file: Elab PEC_1.06-PLANIMETRIA DEL PIANO PARTICOLAREGGIATO SU BASE P.R.G.C..dwg

La proprietà di questo documento è riservata a termini di legge.
Qualunque riproduzione o utilizzazione anche parziale non può essere fatta senza autorizzazione