

ORTOFOTOCARTA

SCALA 1:1.000



ESTRATTO DI PIANO REGOLATORE

SCALA 1:1.000




ELAB. PD.P3A_AZZONAMENTO AREE URBANE - GATTICO CAPOLLUOGO

LEGENDA

-
- PERIMETRO DELLA SUPERFICIE TERRITORIALE (ST)
ART. 11 - 12 N.T.A.
-
- INTERVENTI SOTTOPOSTI A STRUMENTO URBANISTICO ESECUTIVO
PEC = PIANO ESECUTIVO CONVENZIONATO DI INIZIATIVA PRIVATA
ART. 3 N.T.A.
-
- SINGOLI EDIFICI E MANUFATTI ISOLATI CON CARATTERI ARCHITETTONICI
E TIPOLOGICI DI INTERESSE AMBIENTALE E/O DOCUMENTARIO
ART. 24 1° COMMA, PUNTO 2 L.R. 56/77 E S.M.I.
ART. 24 N.T.A. | EDIFICI E MURI IN PIETRA
-
- AREE RESIDENZIALI DI COMPLETAMENTO
ART. 33 N.T.A.
-
- AREE A VERDE PRIVATO
ART. 36 N.T.A.
-
- AREE PER ATTREZZATURE PUBBLICHE E/O D'USO PUBBLICO
DI LIVELLO COMUNALE
P = PARCHEGGI _ VP = VERDE PUBBLICO DI BASE E ATTREZZATO
ART. 7 - 50 N.T.A.

ESTRATTO DI MAPPA CATASTALE


SCALA 1:1.000

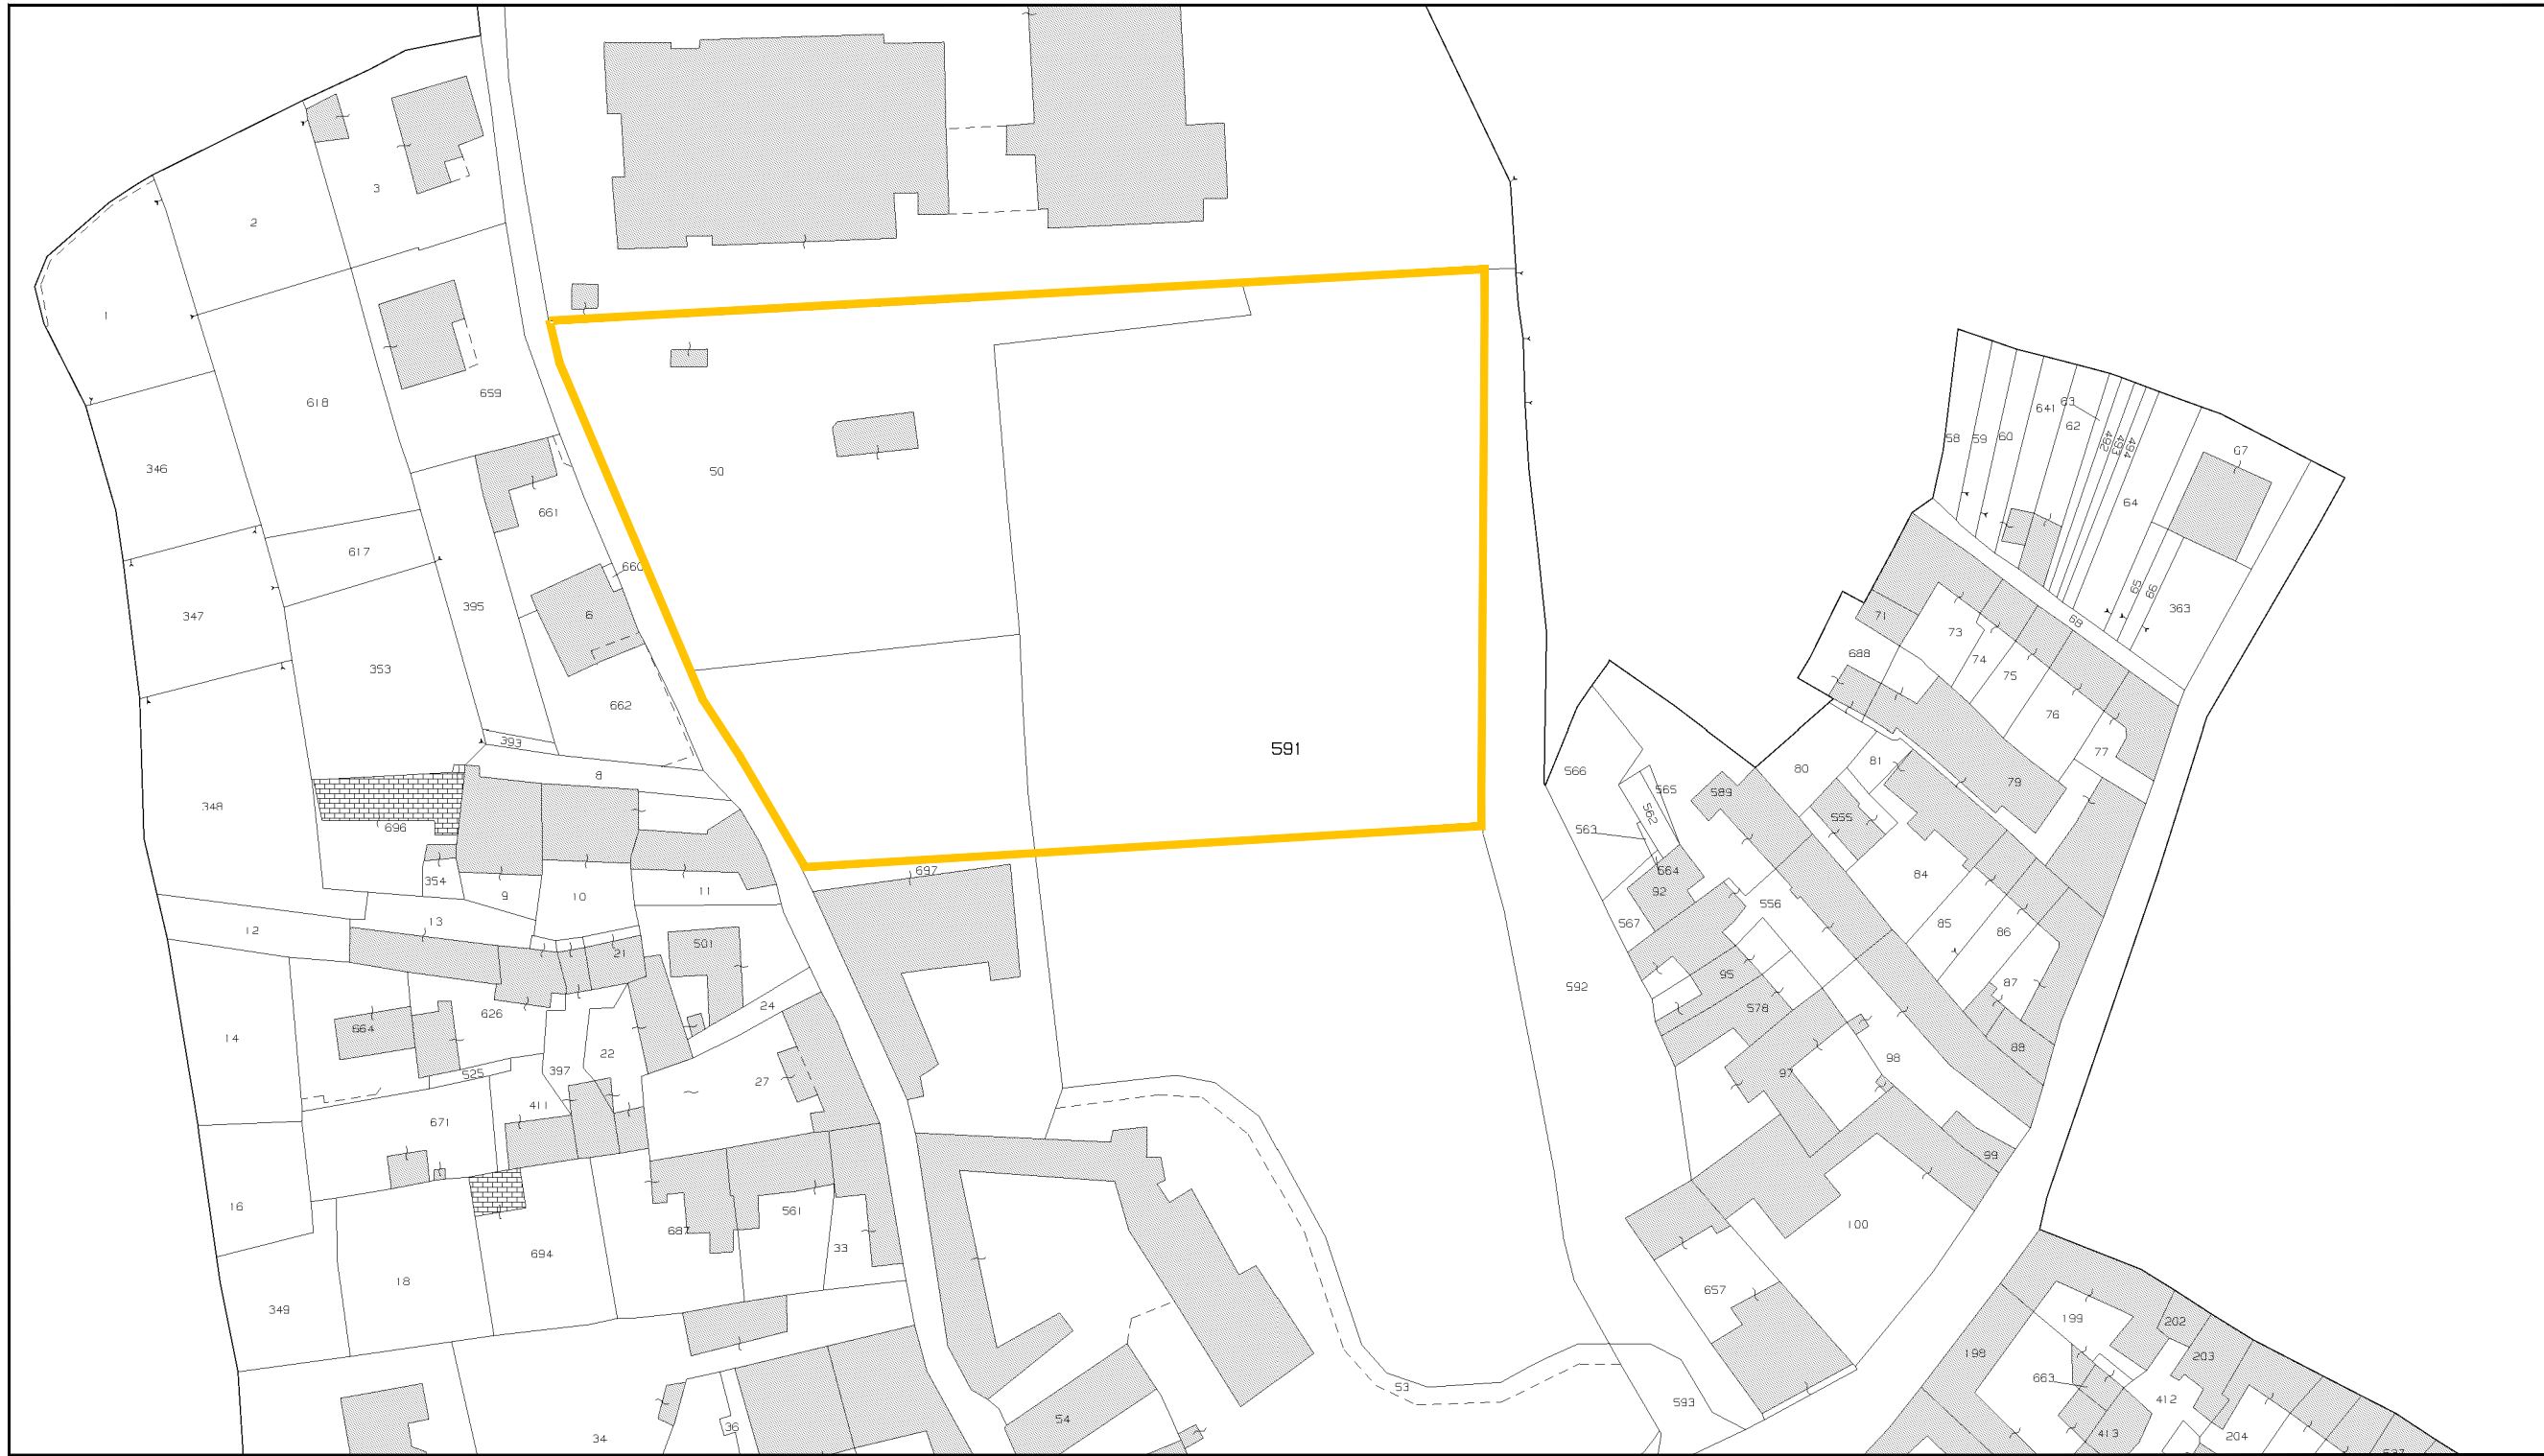

(NUOVA DISTRIBUZIONE DELLE AREE A STANDARD)

ESTRATTO DI PIANO REGOLATORE

SCALA 1:1.000

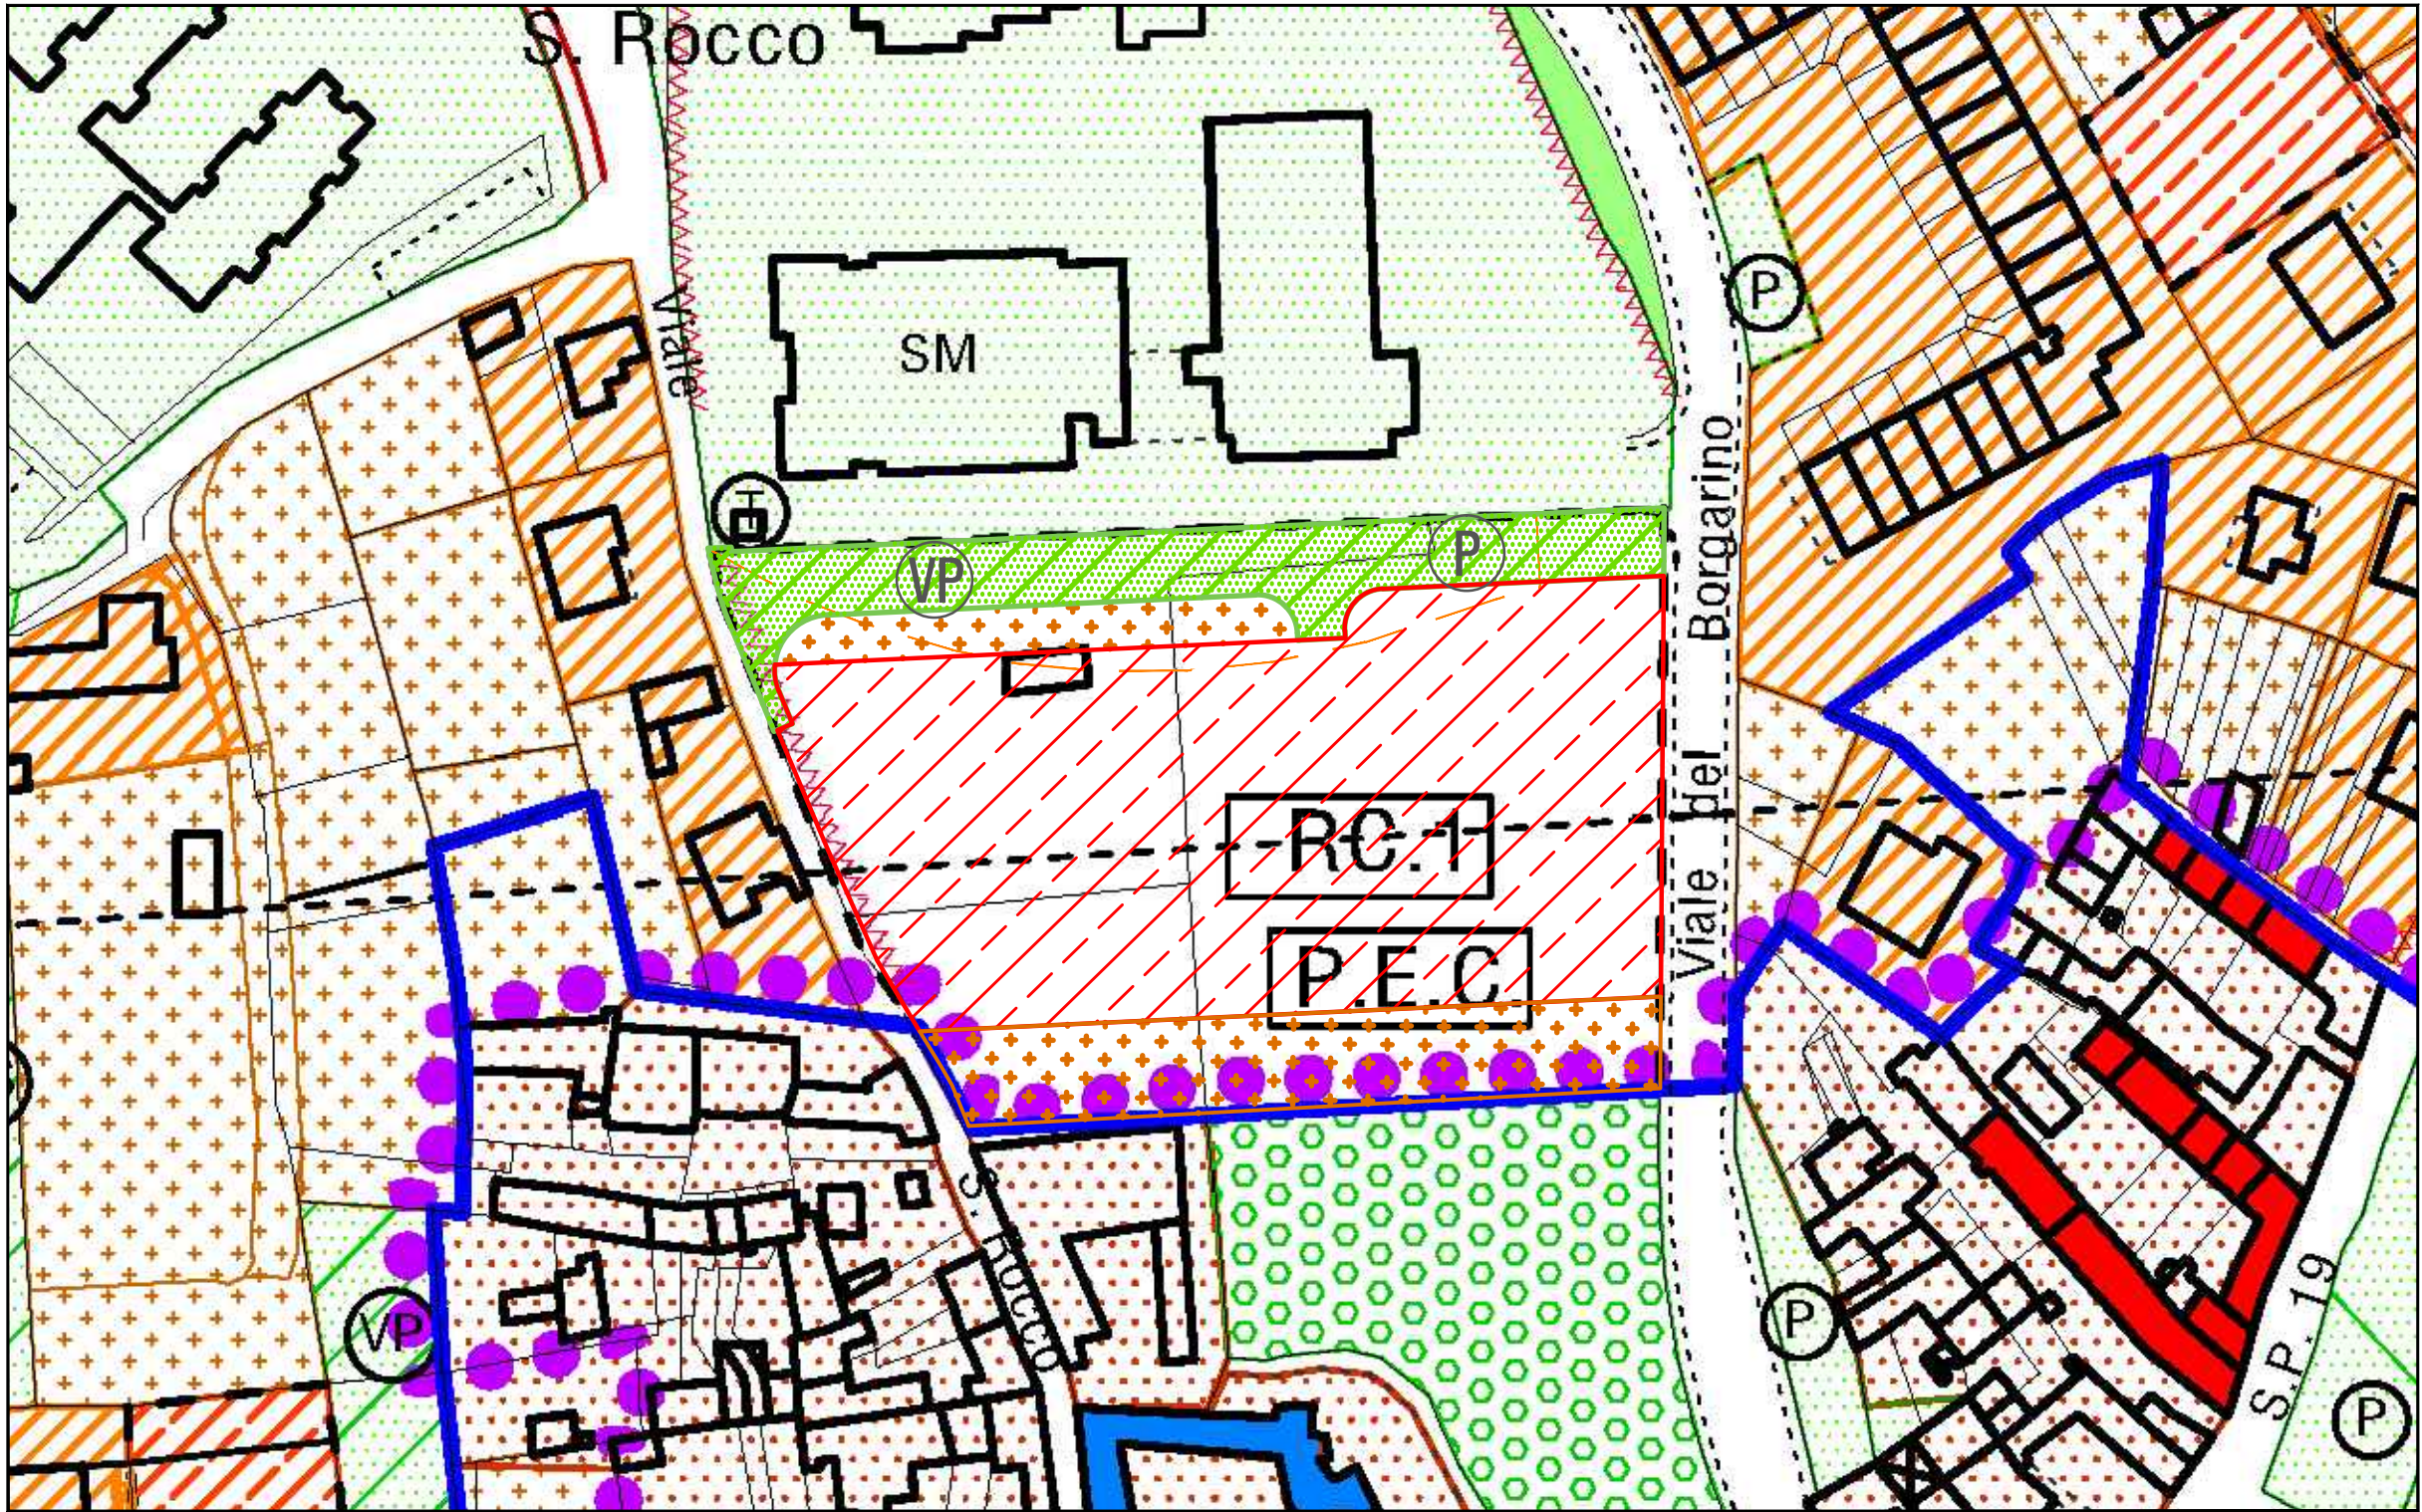

FOGLIO N.9_CATASTO TERRENI



PERIMETRO DELLA SUPERFICIE TERRITORIALE (ST)

REGIONE PIEMONTE
Provincia di Novara

COMUNE DI GATTICO - VERUNO
LOC. GATTICO
Via Roma, 31 - Gattico
28013 Gattico-Veruno (NO)

livello progettuale

P.E.C

PIANO ESECUTIVO CONVENZIONATO

VIALE DEL BORGARINO | VIALE SAN ROCCO

RC.1

maggio 2021

PEC_1.01

INQUADRAMENTO TERRITORIALE E URBANISTICO

commessa	fase	livello	tipo	numero	rev.	scala
0320	PRO	PEC	PR	1.01	a	1:1.000

dott. ing. CARLO QUIRICO
Pia 02531370032
C.F. QUI CARLO QUIRICO
Tel. +39 0824 2939145
E-mail: carloquirico@gmail.com
P.E.C. carloquirico@ingpec.eu

sig.ra Olimpia MARINI CLARELLI
Via degli Orsini, 34
00186 - ROMA
C.F.: MRN LMP 58767 H591V

Sede legale
20120 - Borgo Novaresa (NO)
Via Molino n.20
Sede Operativa
28021 - Borgomantova (NO)
C.so Roma n.142

REVISIONI	a					
	d					
c						
b						
a						
N°	Descrizione	Data	Redatto	Controllato	Approvato	
Nome file: Elab.PEC_1.06-PLANIMETRIA DEL P.R.G.C..dwg						

La proprietà di questo documento è riservata a termini di legge.
Qualunque riproduzione o utilizzazione anche parziale non può essere fatta senza autorizzazione