

LEGENDA
USI DEL SUOLO




- IMPIANTI URBANI**
- CIMITERI ART. 9
 - IMPIANTI DI DEPURAZIONE ESISTENTI ART. 9
 - OPERE DI PRESA E/O SERBATOI ACQUEDOTTO ART. 9
- USI RESIDENZIALI**
- NUCLEI RESIDENZIALI DI VECCHIO IMPIANTO ART. 19
 - EDIFICI ED AREE DI VALORE ARCHITETTONICO ART. 20
 - AREE DI COMPLETAMENTO EDIFICATE ART. 21
 - AREE DI COMPLETAMENTO EDIFICATE ART. 21 SOGGETTE A PERMESSO DI COSTRUIRE CONVENZIONATO
 - AREE DI COMPLETAMENTO PER NUOVA EDIFICAZIONE ART. 22
 - AREE DI COMPLETAMENTO PER NUOVA EDIFICAZIONE ART. 22

- USI PRODUTTIVI**
- AREE CON IMPIANTI PRODUTTIVI ESISTENTI ART. 24
 - AREE PRODUTTIVE DI NUOVO IMPIANTO ART. 25
 - IMPIANTI PRODUTTIVI DA RIQUALIFICARE ART. 25/bis
 - AREE PER ATTIVITA' COMMERCIALI TERZIARIE ART. 26
 - AREE A SERVIZIO ATTIVITA' PRODUTTIVE ART. 24
 - P.E.C. APPROVATO ART. 24 comma 8

- PIANI ESECUTIVI**
- PEC ART. 23
 - PERIMETRAZIONE DELL'ABITATO ART. 12 Lr. n. 56/77 e s.m.i.
 - TERRITORIO AD USO AGRICOLO ART. 27,28,29
 - AZIENDE AGRICOLE-CASCINE-ATTREZZATURE ED IMPIANTI NEL TERRITORIO URBANO ART. 27,28,29
 - PERIMETRAZIONE VINCOLO IDROGEOLOGICO ART. 15
 - FASCIA DI RISPETTO CIMITERIALE ART. 9
 - FASCIA DI RISPETTO IMP. TEC. ART. 9
 - FASCIA DI RISPETTO IMPIANTI PRODUTTIVI
 - FASCIA DI RISPETTO TORRENTE ART. 9
 - METANODOTTO fascia di rispetto
 - LINEA ELETTRICA
 - PISTA CICLABILE IN PROGETTO

- USI PUBBLICI**
- VIABILITA' ESISTENTE
 - VIABILITA' IN PROGETTO
 - AREE PER ATTREZZATURE PUBBLICHE O DI USO PUBBLICO ESISTENTI
 - CENTRO MEDICO ART. 18

- SERVIZI SOCIALI ED ATTREZZATURE A LIVELLO COMUNALE**
- AL SERVIZIO DI INSEDIAMENTI RESIDENZIALI
 - SCUOLE MATERNE
 - SCUOLE ELEMENTARI
 - CHIESE ED ATTREZZATURE RELIGIOSE
 - CENTRI SOCIALI
 - ATTREZZATURE SANITARIE
 - UFFICI PUBBLICI AMMINISTRATIVI E SERVIZI PUBBLICI
 - GIARDINI PUBBLICI E PARCHI GIOCO
 - ATTREZZATURE SPORTIVE
 - PARCHeggi PUBBLICI
 - SERVIZI TECNOLOGICI ART. 17

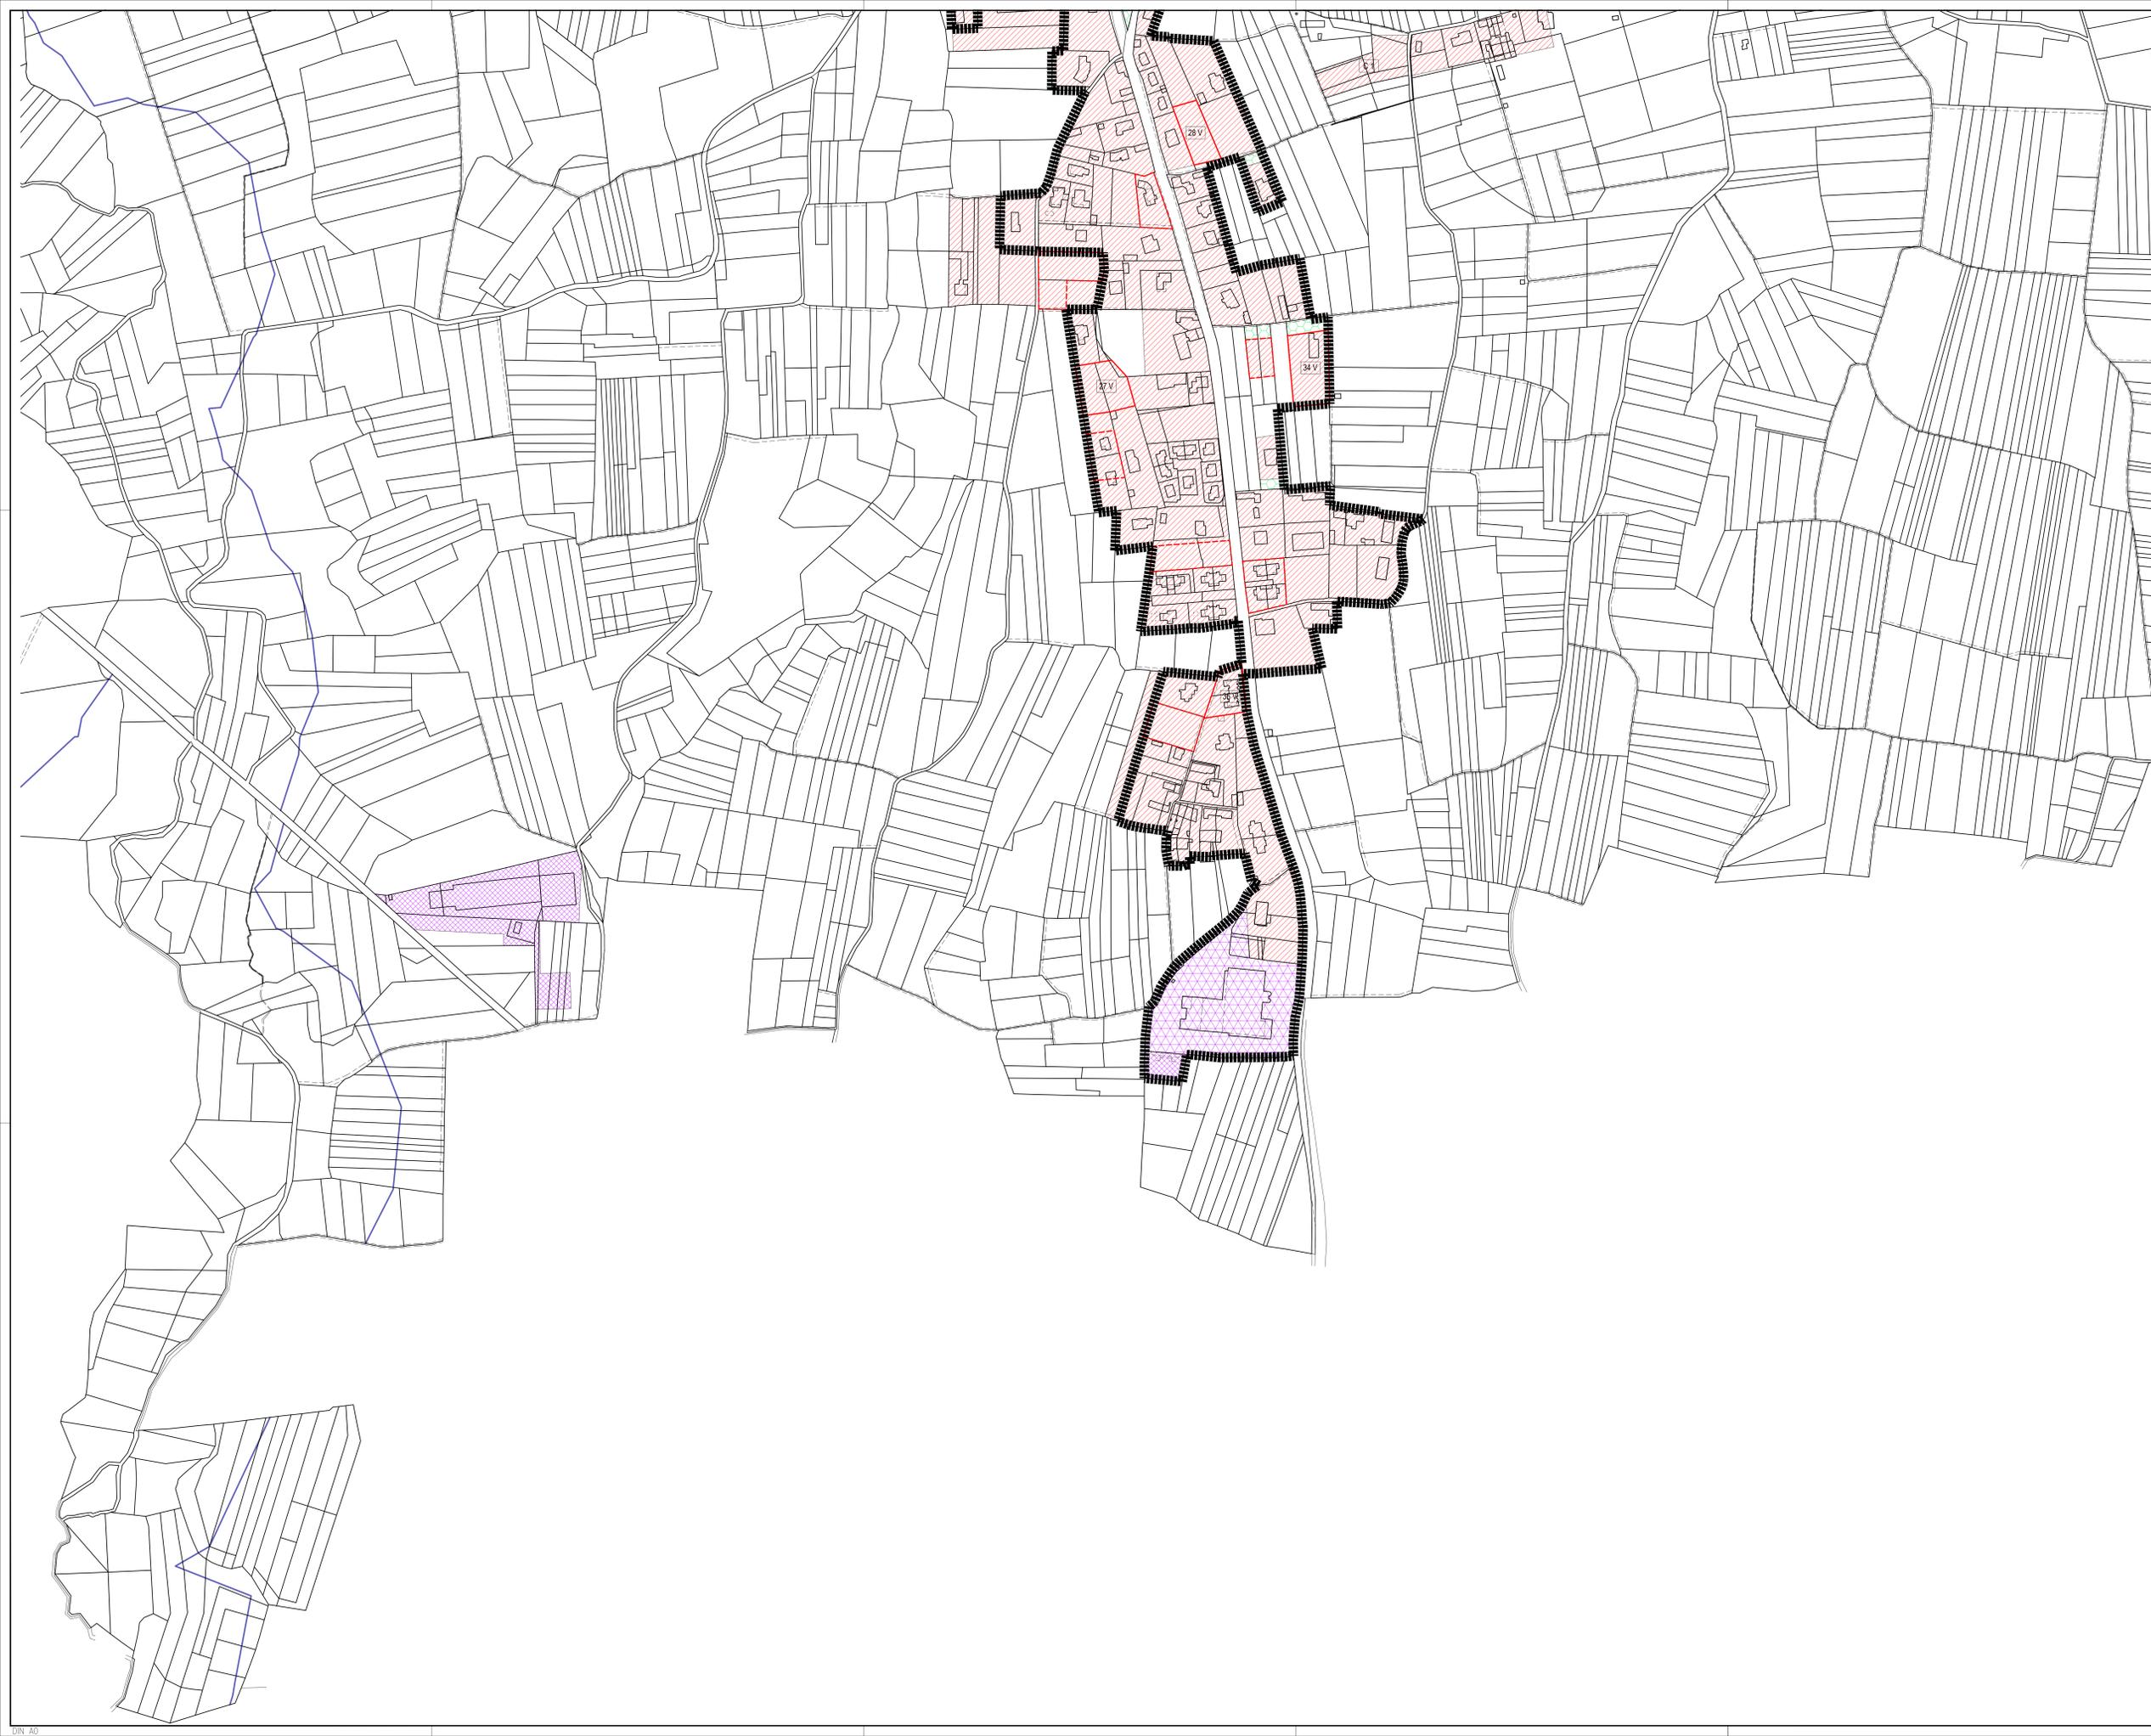

Provincia di
NOVARA

Comune di
GATTICO-VERUNO

P.R.G.C.
L. R. N.56/77 e s.m.i.

LOCALITA' VERUNO
TAVOLA 01/C-VERUNO SUD

PERIMETRAZIONE DELL'ABITATO
LUR 56/1977 e s.m.i.- art.12
1:2.000

aggiornamento elaborato
E.00 - 18.01.2019
aggiornamento cartografico
31.12.2017

| | | |
|---|--|---|
| Adozione Progetto Preliminare D.C.C. N. del | Il Commissario Prefettizio: Dott. Marco Baldino | Progettisti: |
| Adozione Progetto Definitivo D.C.C. N. del | Il Segretario Comunale: Dott. Giorgio Fornara | Arch. Giulio Rigotti Arch. Giovanni Gramagna |
| Adozione Controdeduzioni alle Osservazioni Regionali D.C.C. N. del | Il Responsabile Unico del Procedimento: Geom. Marco Chiera | |