


DATI secondo NTA		mq
DESCRIZIONE		
1	Superficie Territoriale (St)	129.223 *
2	Aree a Standard (26% St)	33.598
3	Aree a Standard - Monetizzate in attuazione della convenzione del P.P.E. approvato con DCC n.3 del 17/02/1999	7.984
4	Aree a Standard - Da Realizzare	25.614
5	Superficie Fondiaria (Sf) (St-Aree a Standard)	95.625
6	Superficie Coperta (Sc) (50% Sf)	47.813

* Superficie asseverata dal rilievo

NOTE GENERALI

- tutte le misure sono espresse in cm tranne ove diversamente indicato;
- le quote altimetriche sono espresse in m ed intese come quote assolute;
- le dimensioni delle porte sono da intendersi come luce netta;
- eventuali discordanze tra quote parziali e le relative quote totali sono da attribuirsi all'arrotondamento decimale adottato;
- tutte le misure e le quote sono da controllare e verificare in cantiere;
- questo elaborato deve essere verificato in associazione a tutti gli elaborati strutturali ed impiantistici;
- tutti gli ambienti rispettano i requisiti di aerilluminazione previsti per la destinazione d'uso come richiesto dal regolamento di Igiene - Titolo III;

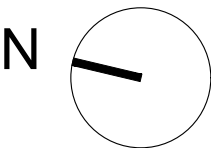

COMUNE DI GATTICO - VERUNO
PIANO ESECUTIVO CONVENZIONATO

Committente
CALEFFI SpA
Via Maggiate 15, 28013 Gattico (NO)



GRUPPO DI PROGETTAZIONE



BMS Progetti s.r.l.
piazza santissima trinità 6
20154 milano
bmsprogetti.it

Tecnico incaricato
ing. Aldo Bottini

TITOLO
MASTERPLAN


SCALA
1:1000

DOCUMENTO
21016 PEC ARC T02 02

EMISSIONE
07/02/2022

REV	DATA	DESCRIZIONE	REDATTO	VERIFICATO	APPROVATO
00	07/02/2022	Prima emissione	CM	CP	AB
01	28/02/2022	Aggiornamento elaborato	CM	CP	AB
02	08/03/2022	Revisione 02	CM	CP	AB

PEC
ARC
T02

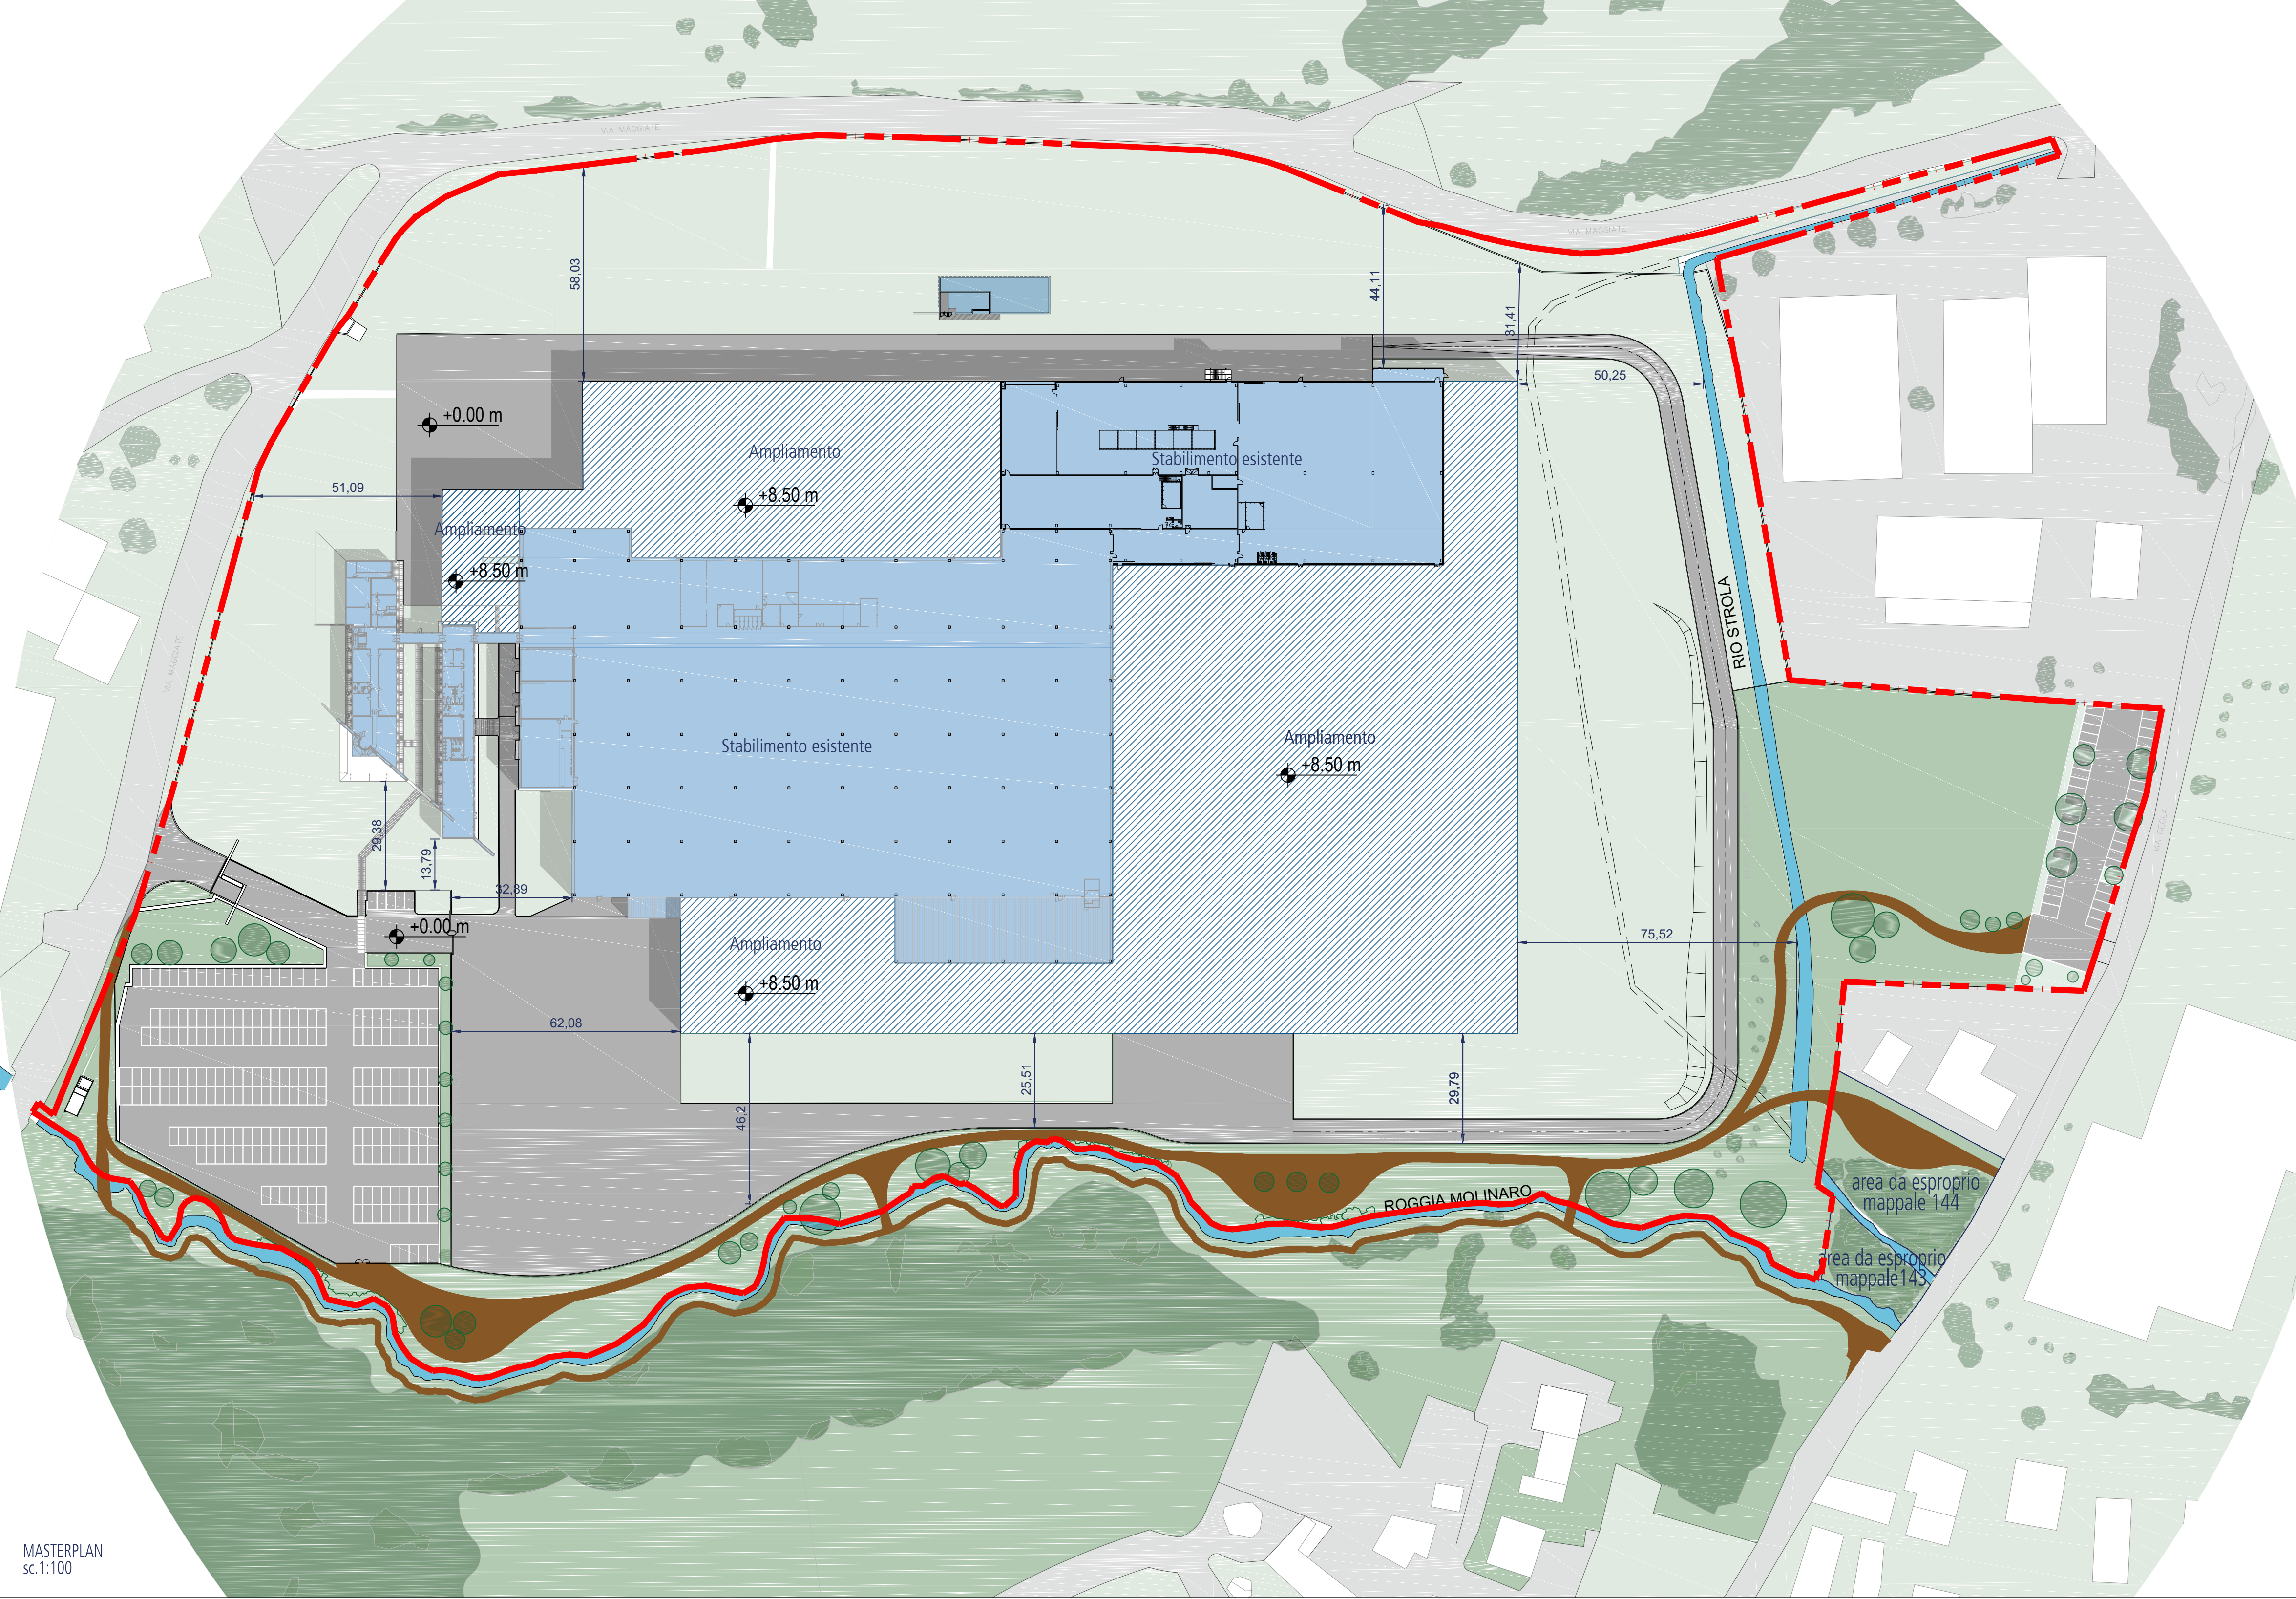

MASTERPLAN
sc.1:100

DATI DI PROGETTO

AMPLIAMENTO + FABBRICATI ESISTENTI : 47.813 mq
(esistente + ampliamento)

- Fabbricati esistenti - Sc: 23.308 mq
- Ampliamento - Sc: 24.505 mq


AREE A STANDARD DI PROGETTO: 26.507 mq

- Parco pubblico: 18.559 mq
- Parcheggio pubblico: 7.948 mq


Superficie territoriale :129.223 mq

70% delle aree a standard destinate a PARCO URBANO:

- Realizzazione di un Parco Urbano
- Riqualficazione ambientale del corridoio ecologico

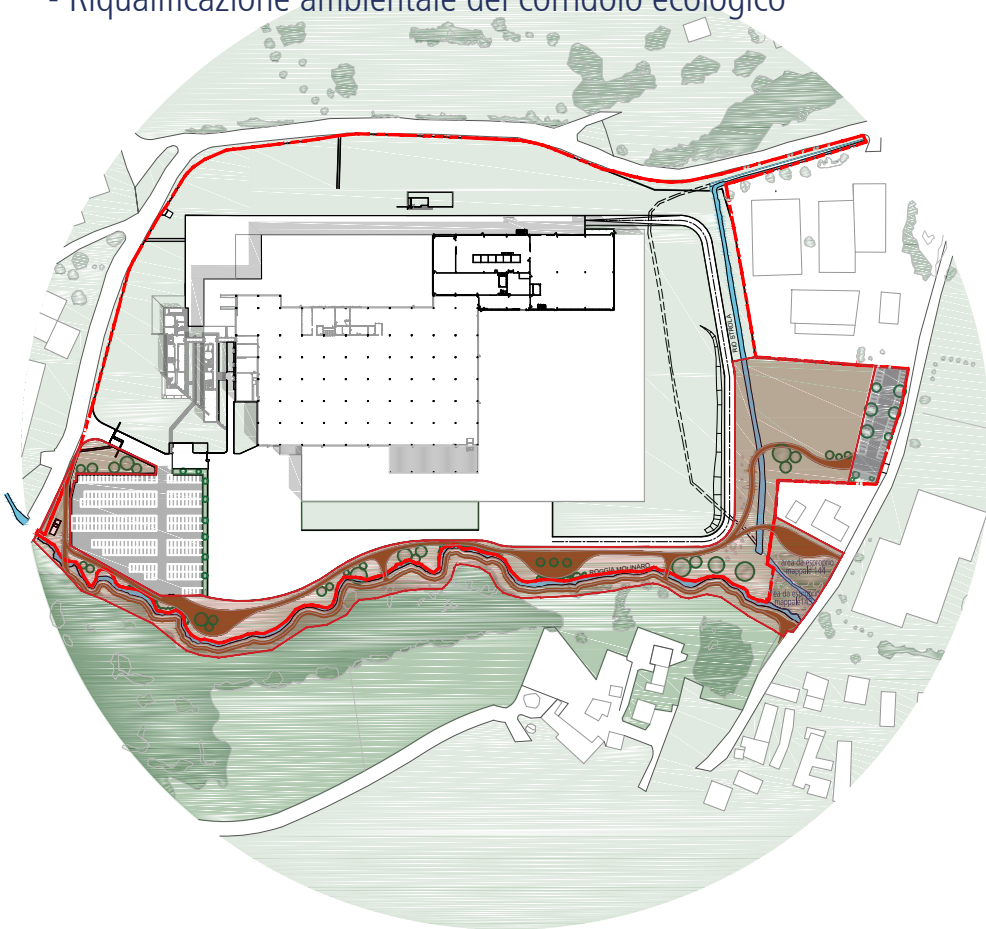

Spostamento della recinzione esistente

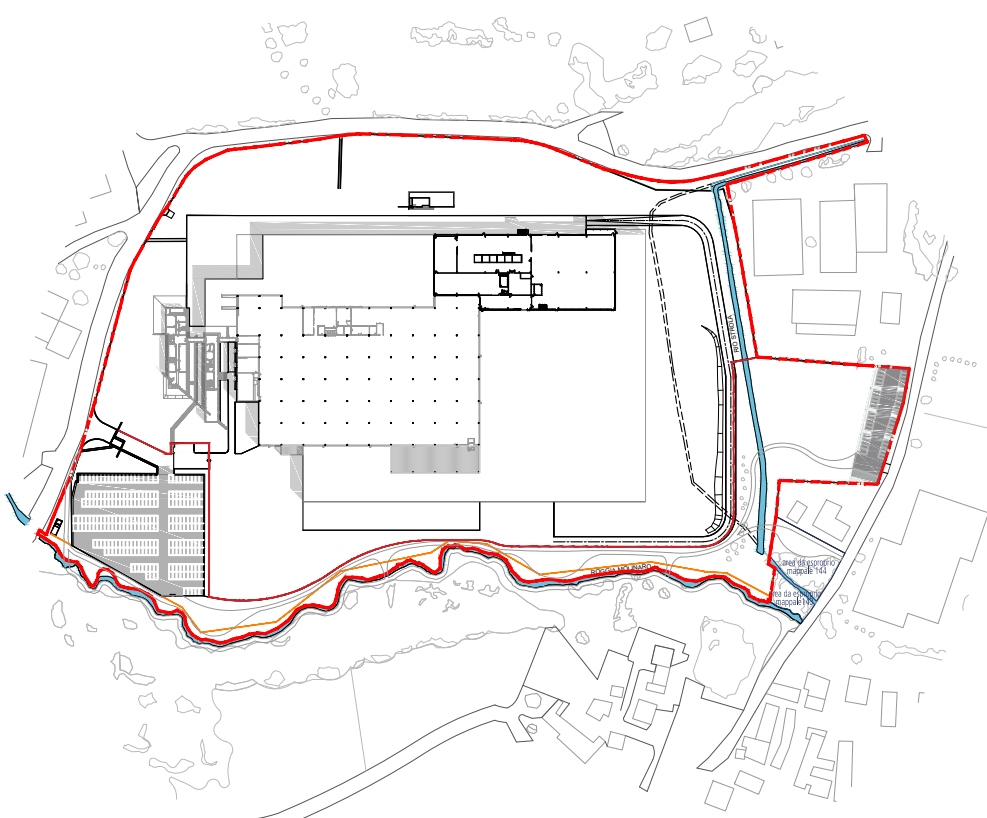

30% delle aree a standard destinate a PARCHEGGIO PUBBLICO

