



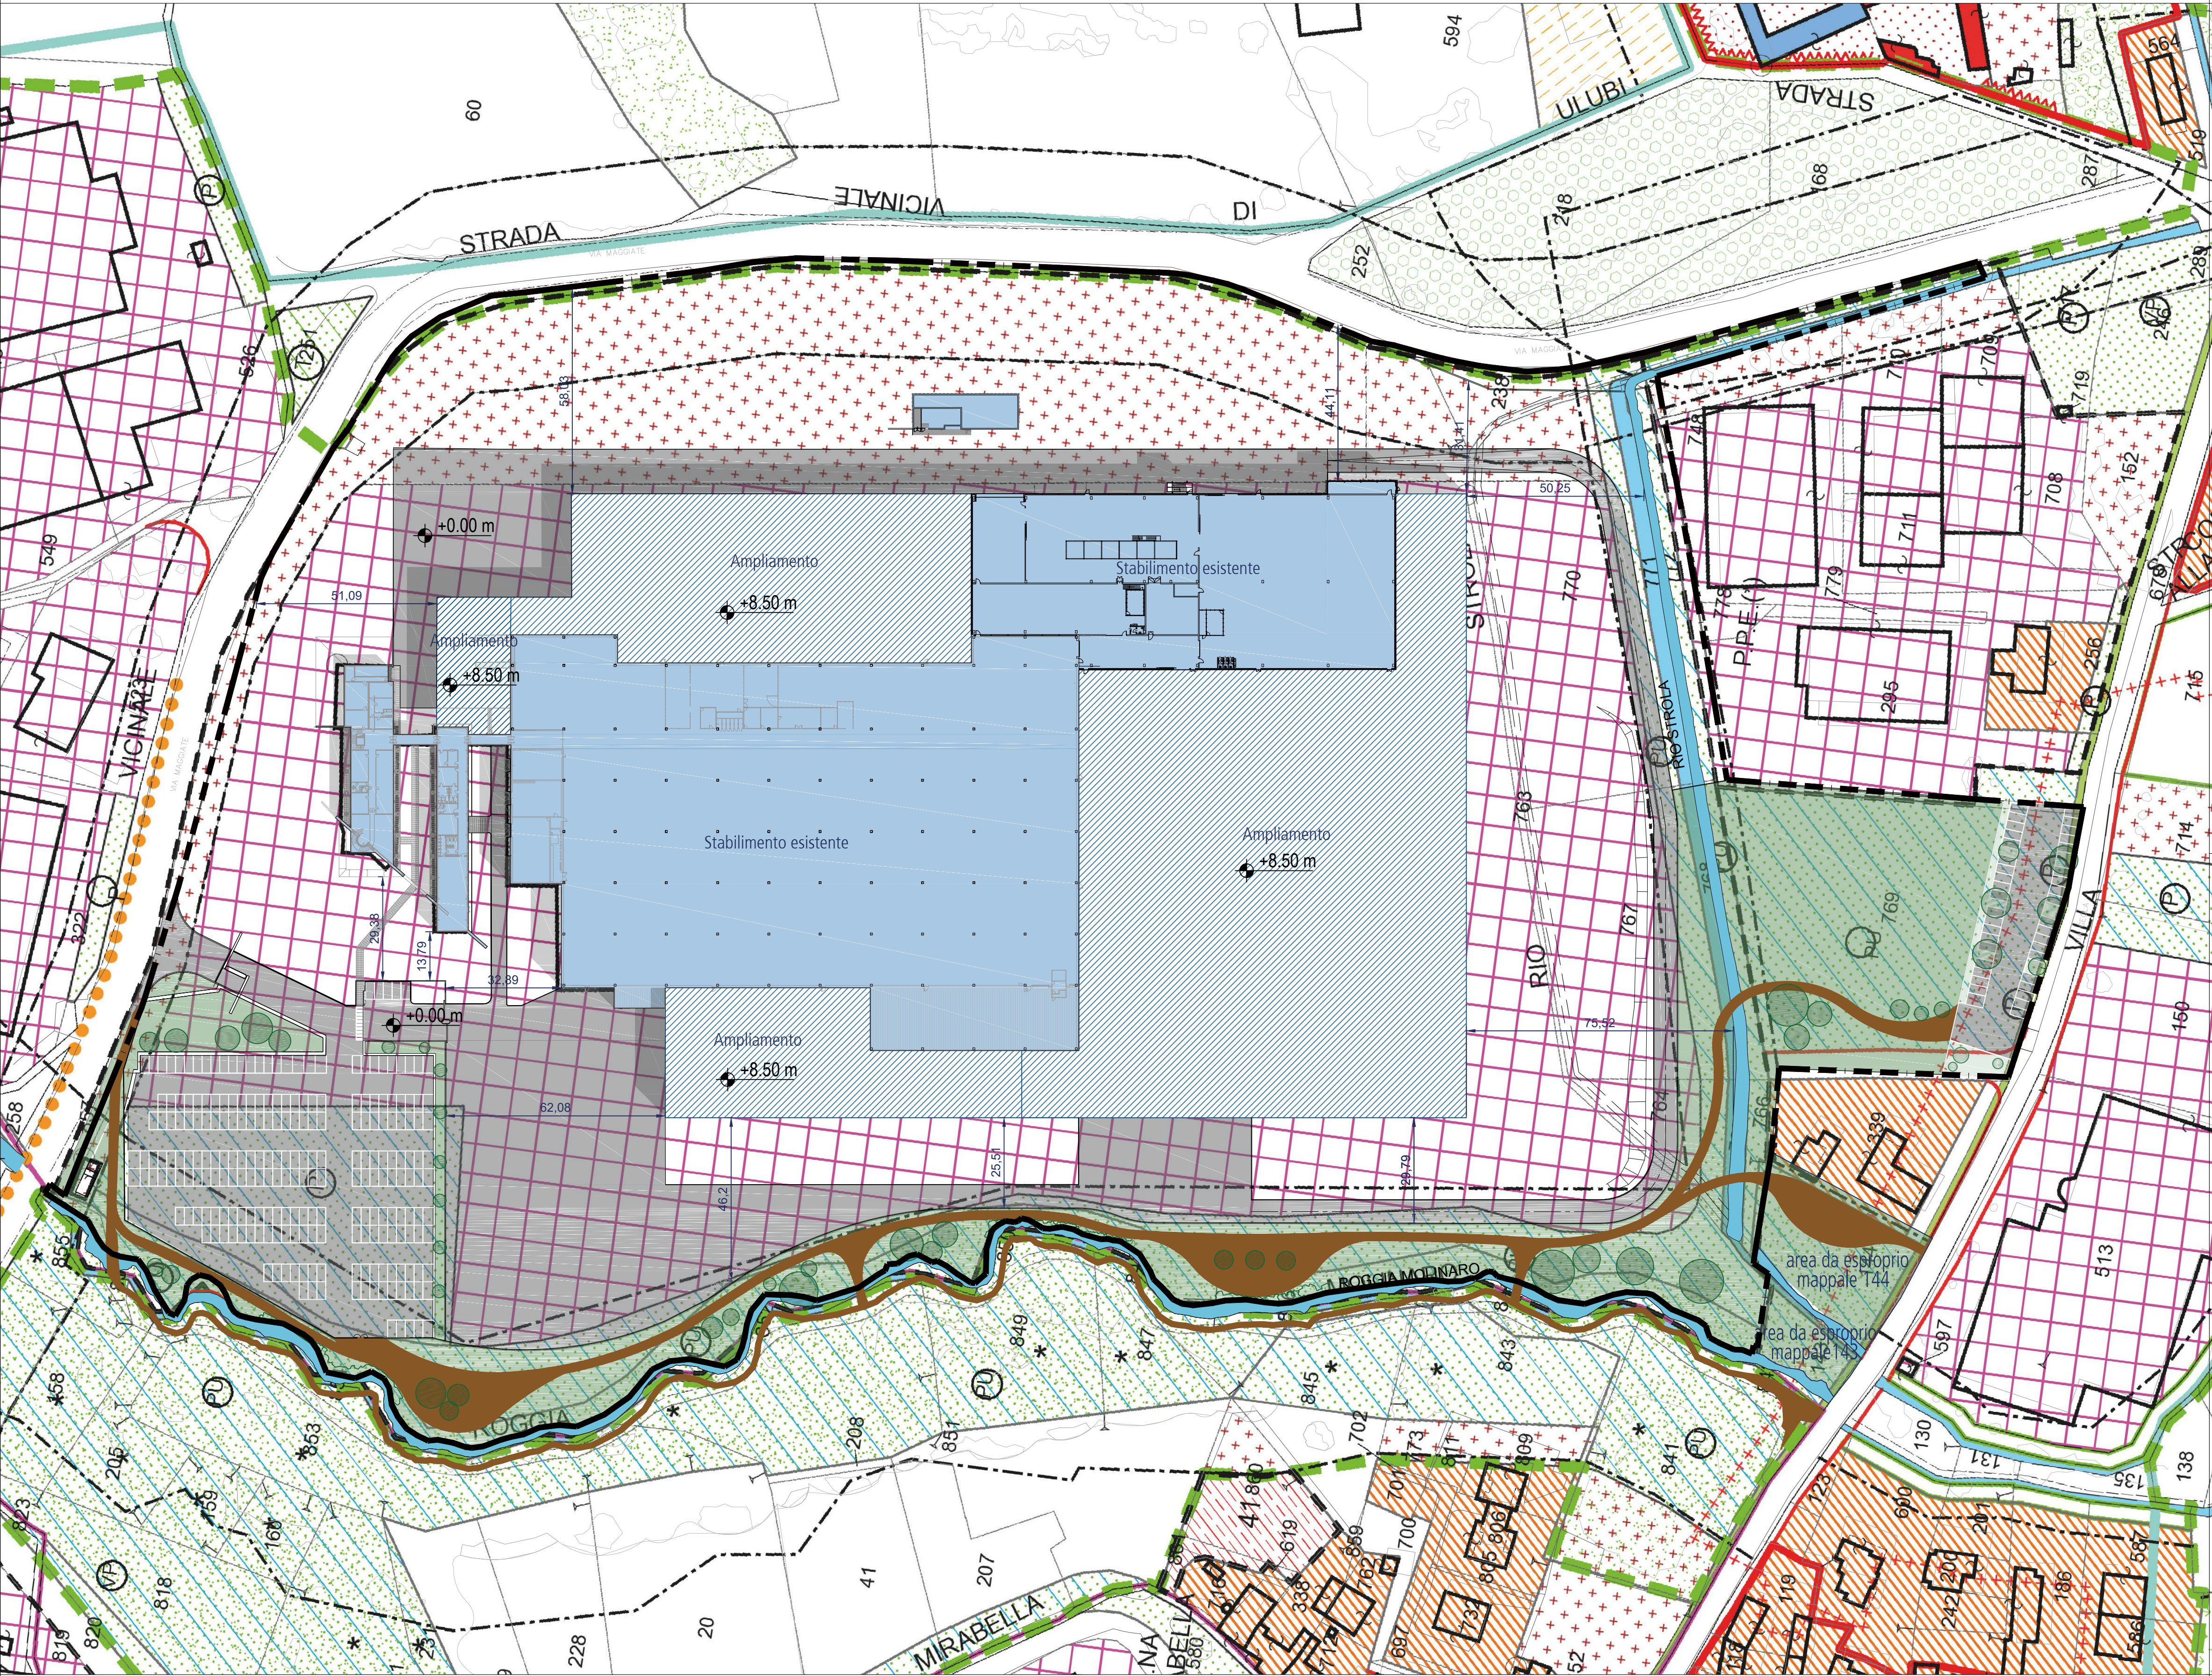

PLANIMETRIA SU BASE DEL P.R.G.C.
SC.1:1000

NOTE GENERALI

- tutte le misure sono espresse in cm tranne ove diversamente indicato;
- le quote altimetriche sono espresse in m ed intese come quote assolute;
- le dimensioni delle porte sono da intendersi come luce netta;
- eventuali discordanze tra quote parziali e le relative quote totali sono da attribuirsi all'arrotondamento decimale adottato;
- tutte le misure e le quote sono da controllare e verificare in cantiere;

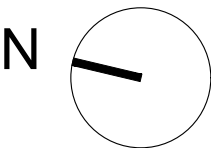

COMUNE DI GATTICO - VERUNO
PIANO ESECUTIVO CONVENZIONATO

Committente
CALEFFI SpA
Via Maggiare 15, 28013 Gattico (NO)



GRUPPO DI PROGETTAZIONE

BMS

BMS Progetti s.r.l.
piazza santissima trinità 6
20154 milano
bmsprogetti.it

Tecnico incaricato
ing. Aldo Bottini

TITOLO
PLANIMETRIA DEL PIANO PARTICOLARIZZATO SU BASE DEL P.R.G.C.

SCALA
1:1000

DOCUMENTO
21016 PEC ARC T04B 02

EMISSIONE
07/02/2022

REV	DATA	DESCRIZIONE	REDATTO	VERIFICATO	APPROVATO
00	07/02/2022	Prima emissione	CM	CP	AB
01	28/02/2022	Aggiornamento elaborato	RC	CP	AB
02	08/03/2022	Revisione 02	CM	CP	AB

PEC
ARC
T04B