



ACCESSI CARRABILI, PARCHEGGI, AREE VERDI

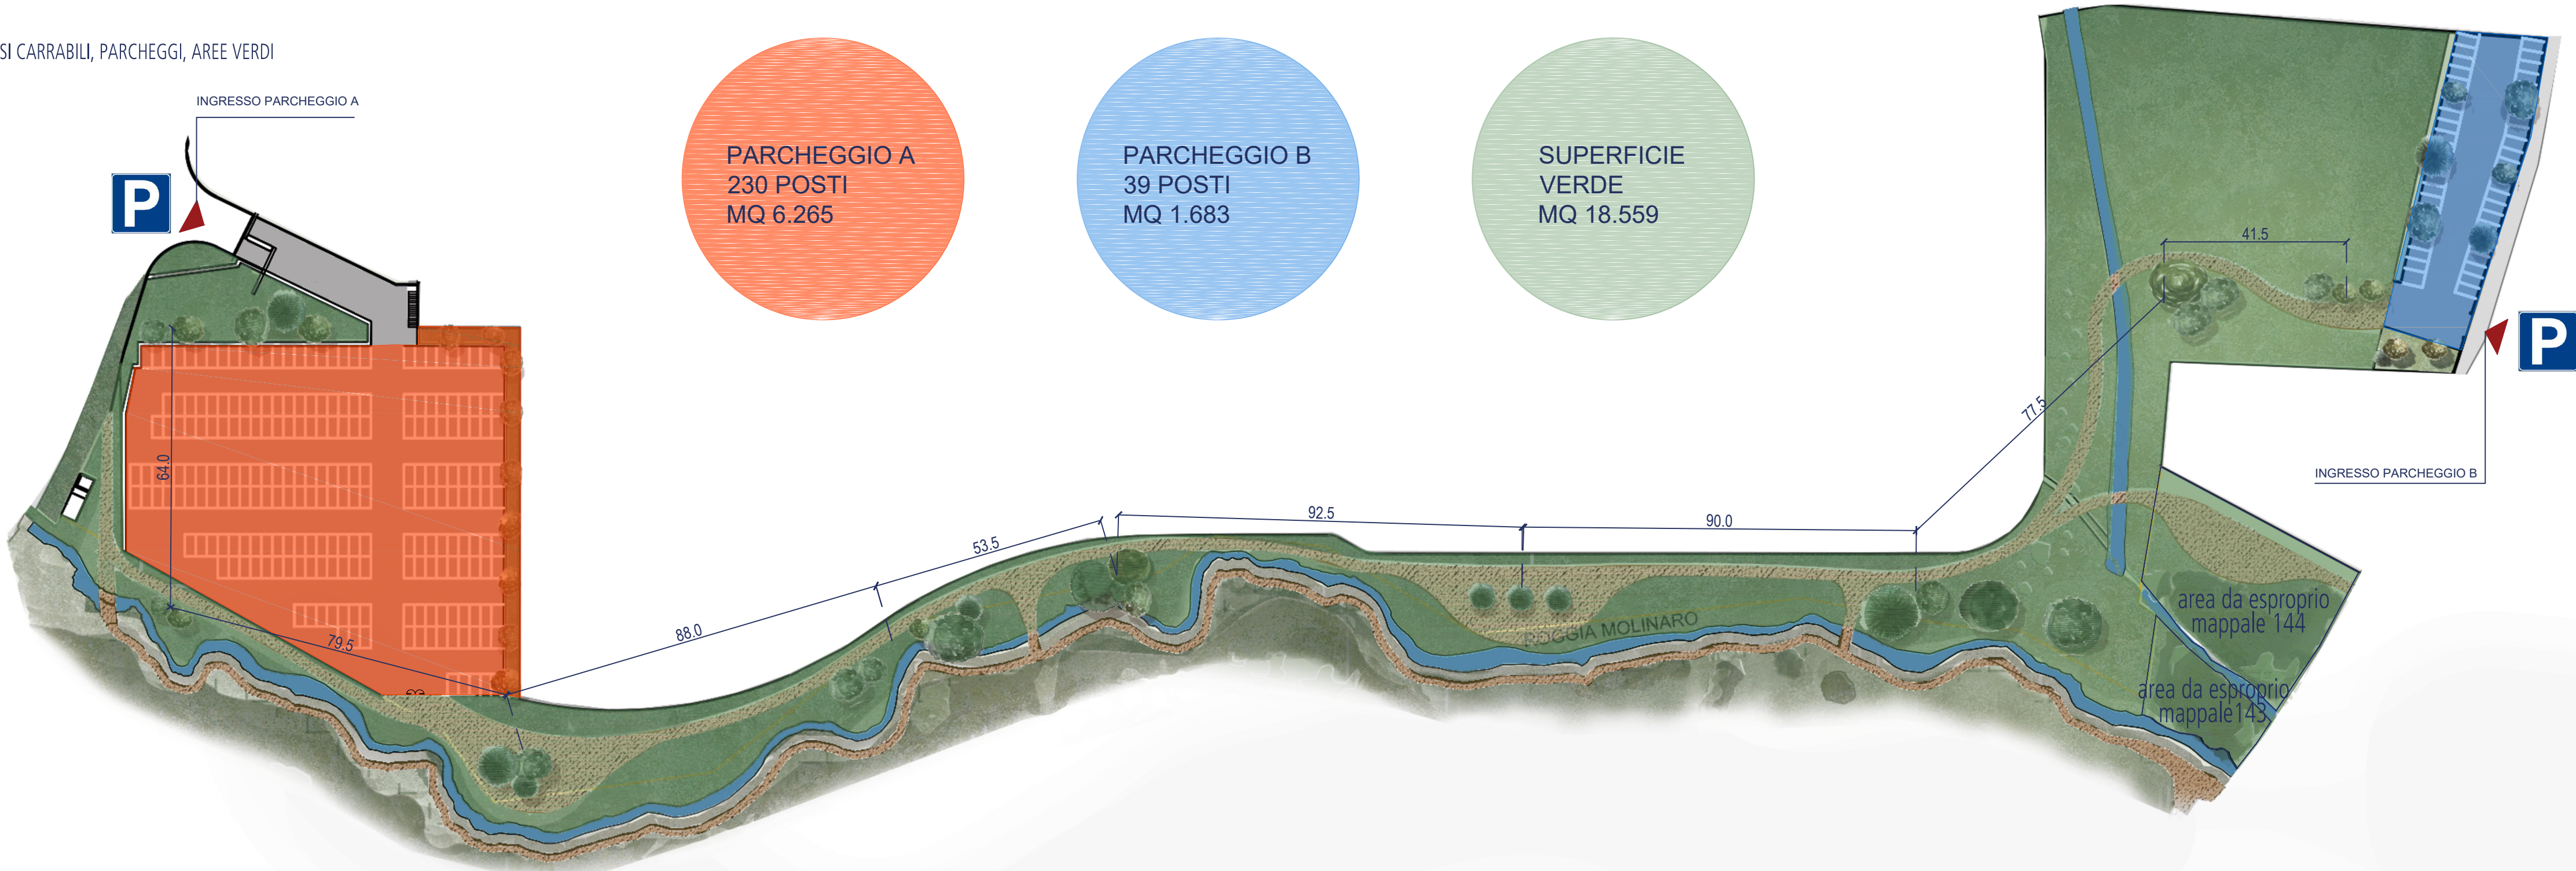

N.B. Il progetto rispetta la prescrizione tecniche necessarie ai fini del superamento e dell'eliminazione delle barriere architettoniche

NOTE GENERALI


- tutte le misure sono espresse in cm tranne ove diversamente indicato;
- le quote altimetriche sono espresse in m ed intese come quote assolute;
- le dimensioni delle porte sono da intendersi come luce netta;
- eventuali discordanze tra quote parziali e le relative quote totali sono da attribuirsi all'arrotondamento decimale adottato;
- tutte le misure e le quote sono da controllare e verificare in cantiere;
- questo elaborato deve essere verificato in associazione a tutti gli elaborati strutturali ed impiantistici;
- tutti gli ambienti rispettano i requisiti di aerilluminazione previsti per la destinazione d'uso come richiesto dal regolamento di Igiene - Titolo III;

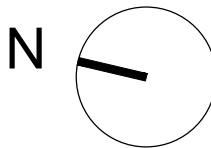

Specie arboree autoctone: Carpino Bianco - Ontano Nero

Specie arbustive autoctone: Nocciolo - Euonymus europaeus - Cornus sanguinea

PERCORSO PEDONALE E CICLOPEDONALE, ACCESSI PEDONALI, AREE DI SOSTA E ATTRAVERSAMENTI

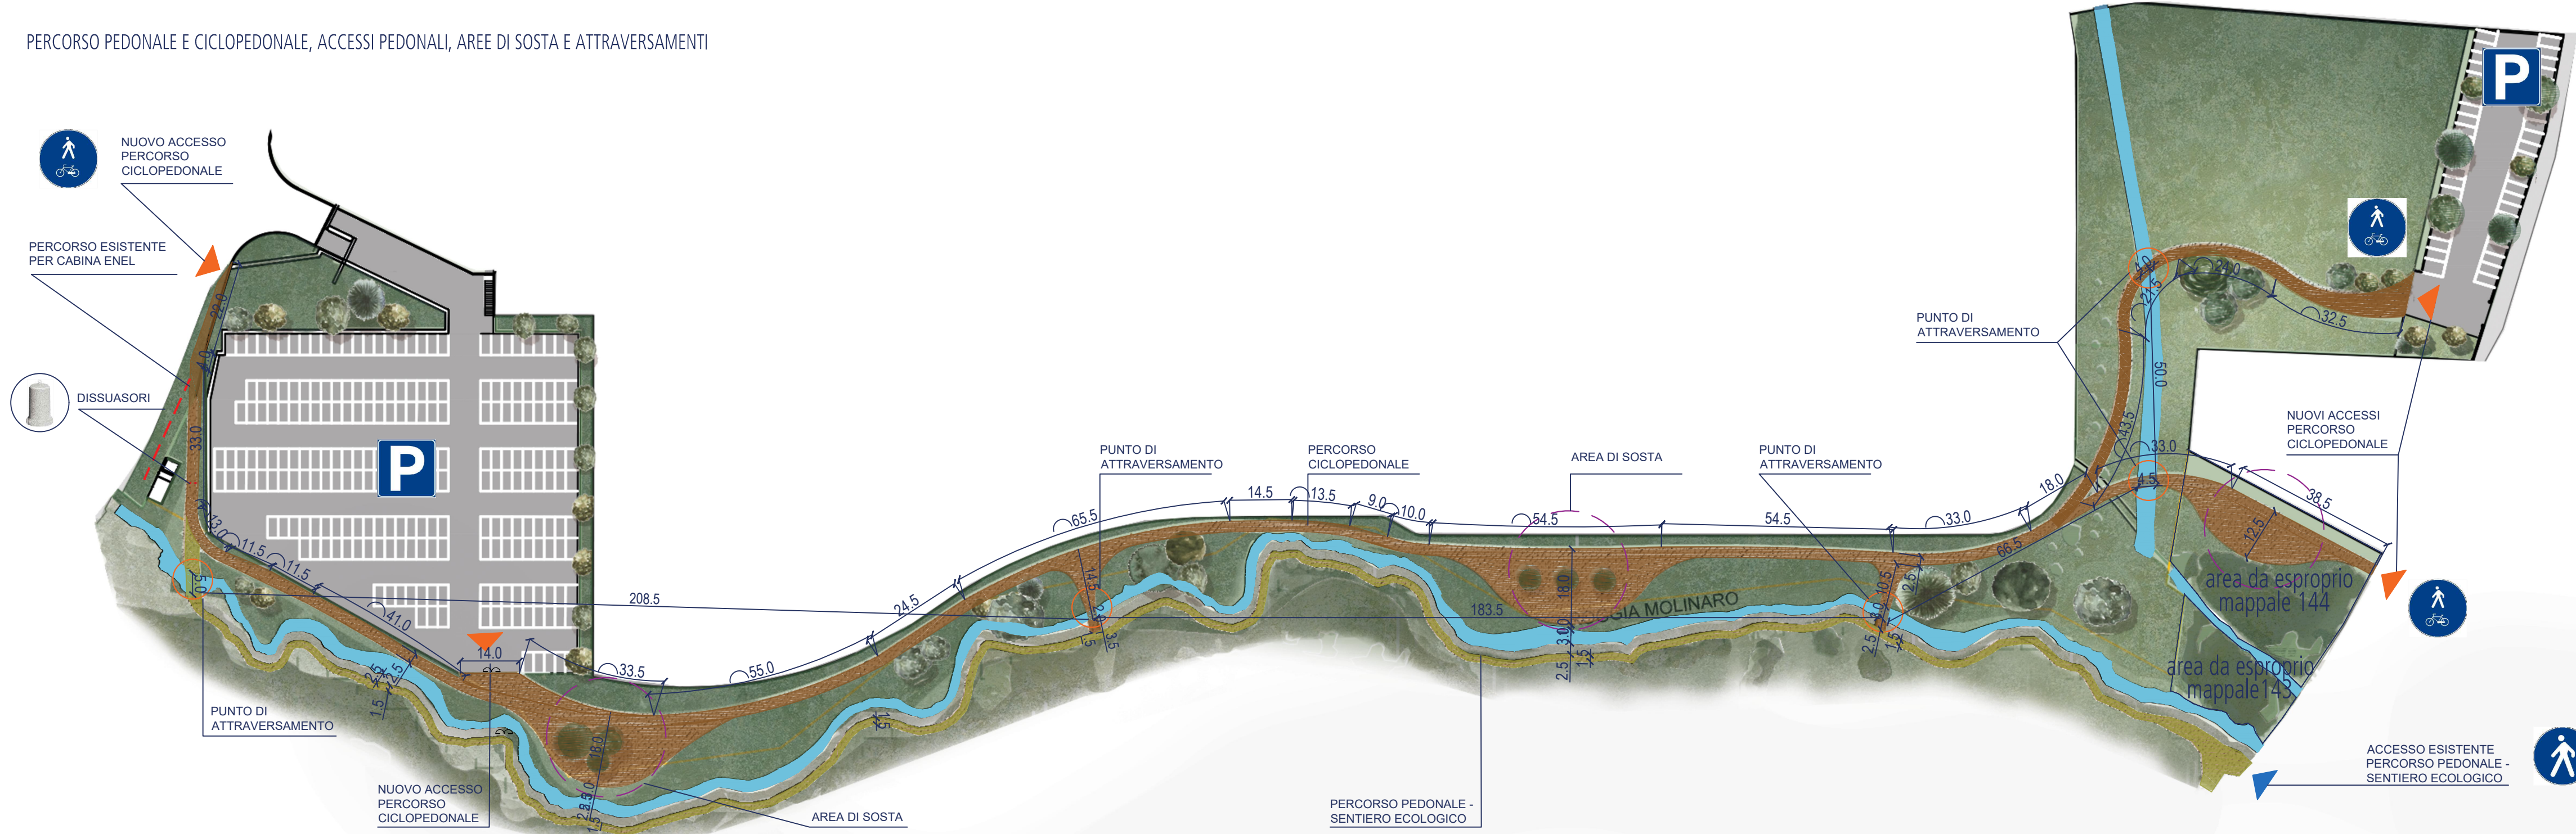

COMUNE DI GATTICO - VERUNO
PIANO ESECUTIVO CONVENZIONATO

Committente
CALEFFI SpA
Via Maggiata 15, 28013 Gattico (NO)



GRUPPO DI PROGETTAZIONE

BMS **BMS Progetti s.r.l.**
piazza santissima trinità 6
20154 milano
bmsprogetti.it

Tecnico incaricato
ing. Akko Bottini

TITOLO
OPERE A STANDARD - PLANIMETRIE: ACCESSI, PARCHEGGI, AREE VERDI E PERCORSI

SCALA
1:1000

DOCUMENTO
21018 PEC ARC T06 01

EMISSIONE
07/02/2022

REV	DATA	DESCRIZIONE	REDATTO	VERIFICATO	APPROVATO
00	07/02/2022	Prima emissione	CM	CP	AB
01	11/02/2022	Aggiornamento elaborato	RC	CP	AB

PEC
ARC
T06



Percorso ciclopedonale in terra battuta - stato di progetto



Punti di attraversamento - Sedute - Aree di sosta

