



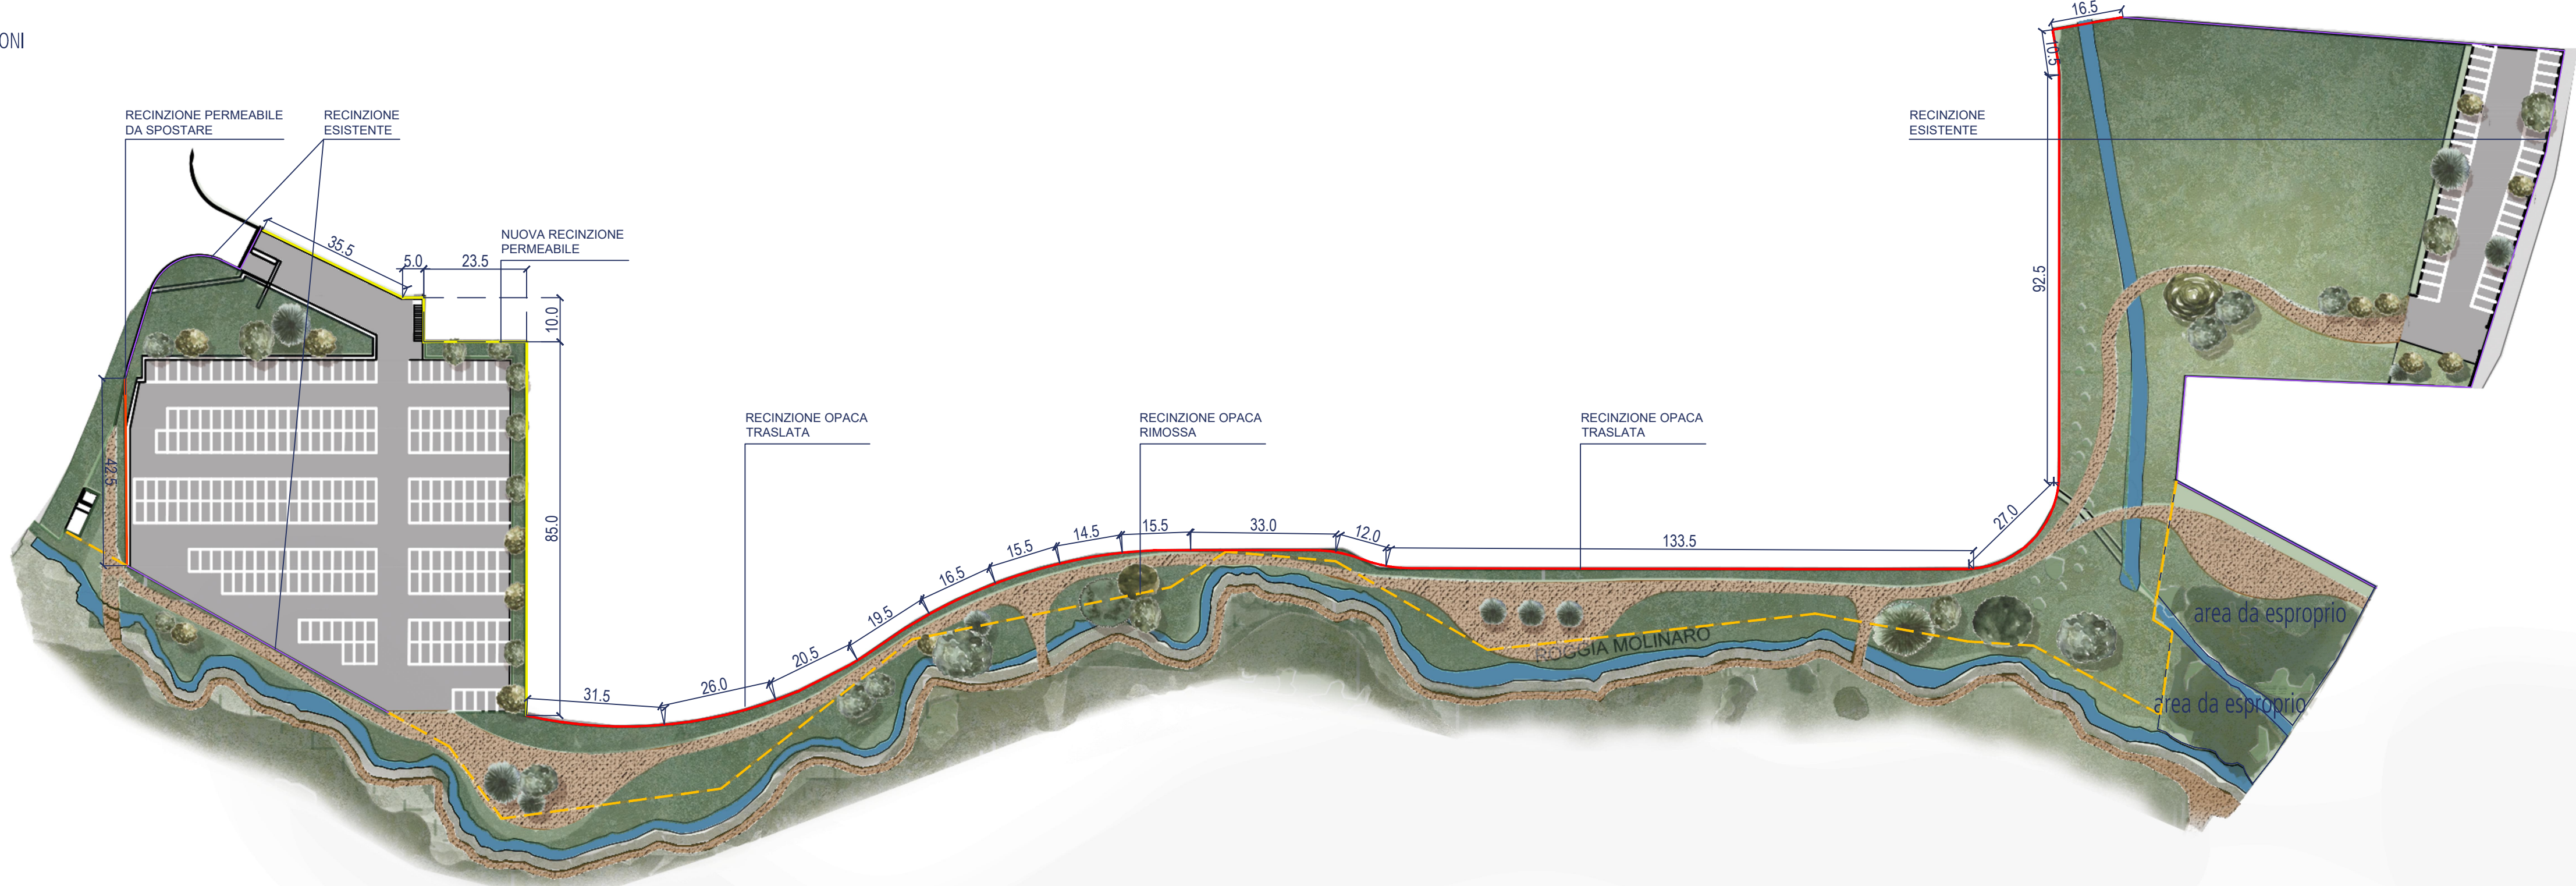

N.B. Il progetto rispetta la prescrizione tecniche necessarie ai fini del superamento e dell'eliminazione delle barriere architettoniche

NOTE GENERALI

- tutte le misure sono espresse in cm tranne ove diversamente indicato;
- le quote altimetriche sono espresse in m ed intese come quote assolute;
- le dimensioni delle porte sono da intendersi come luce netta;
- eventuali discordanze tra quote parziali e le relative quote totali sono da attribuirsi all'arrotondamento decimale adottato;
- tutte le misure e le quote sono da controllare e verificare in cantiere;
- questo elaborato deve essere verificato in associazione a tutti gli elaborati strutturali ed impiantistici;
- tutti gli ambienti rispettano i requisiti di aerolluminazione previsti per la destinazione d'uso come richiesto dal regolamento di Igiene - Titolo III;

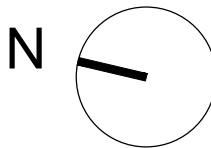

Recinzione opaca esistente da rimuovere e traslare



Recinzione opaca esistente traslata e mitigata con rampanti




Recinzione opaca esistente traslata e mitigata con rampanti



Recinzione esistente mantenuta



Nuova recinzione permeabile

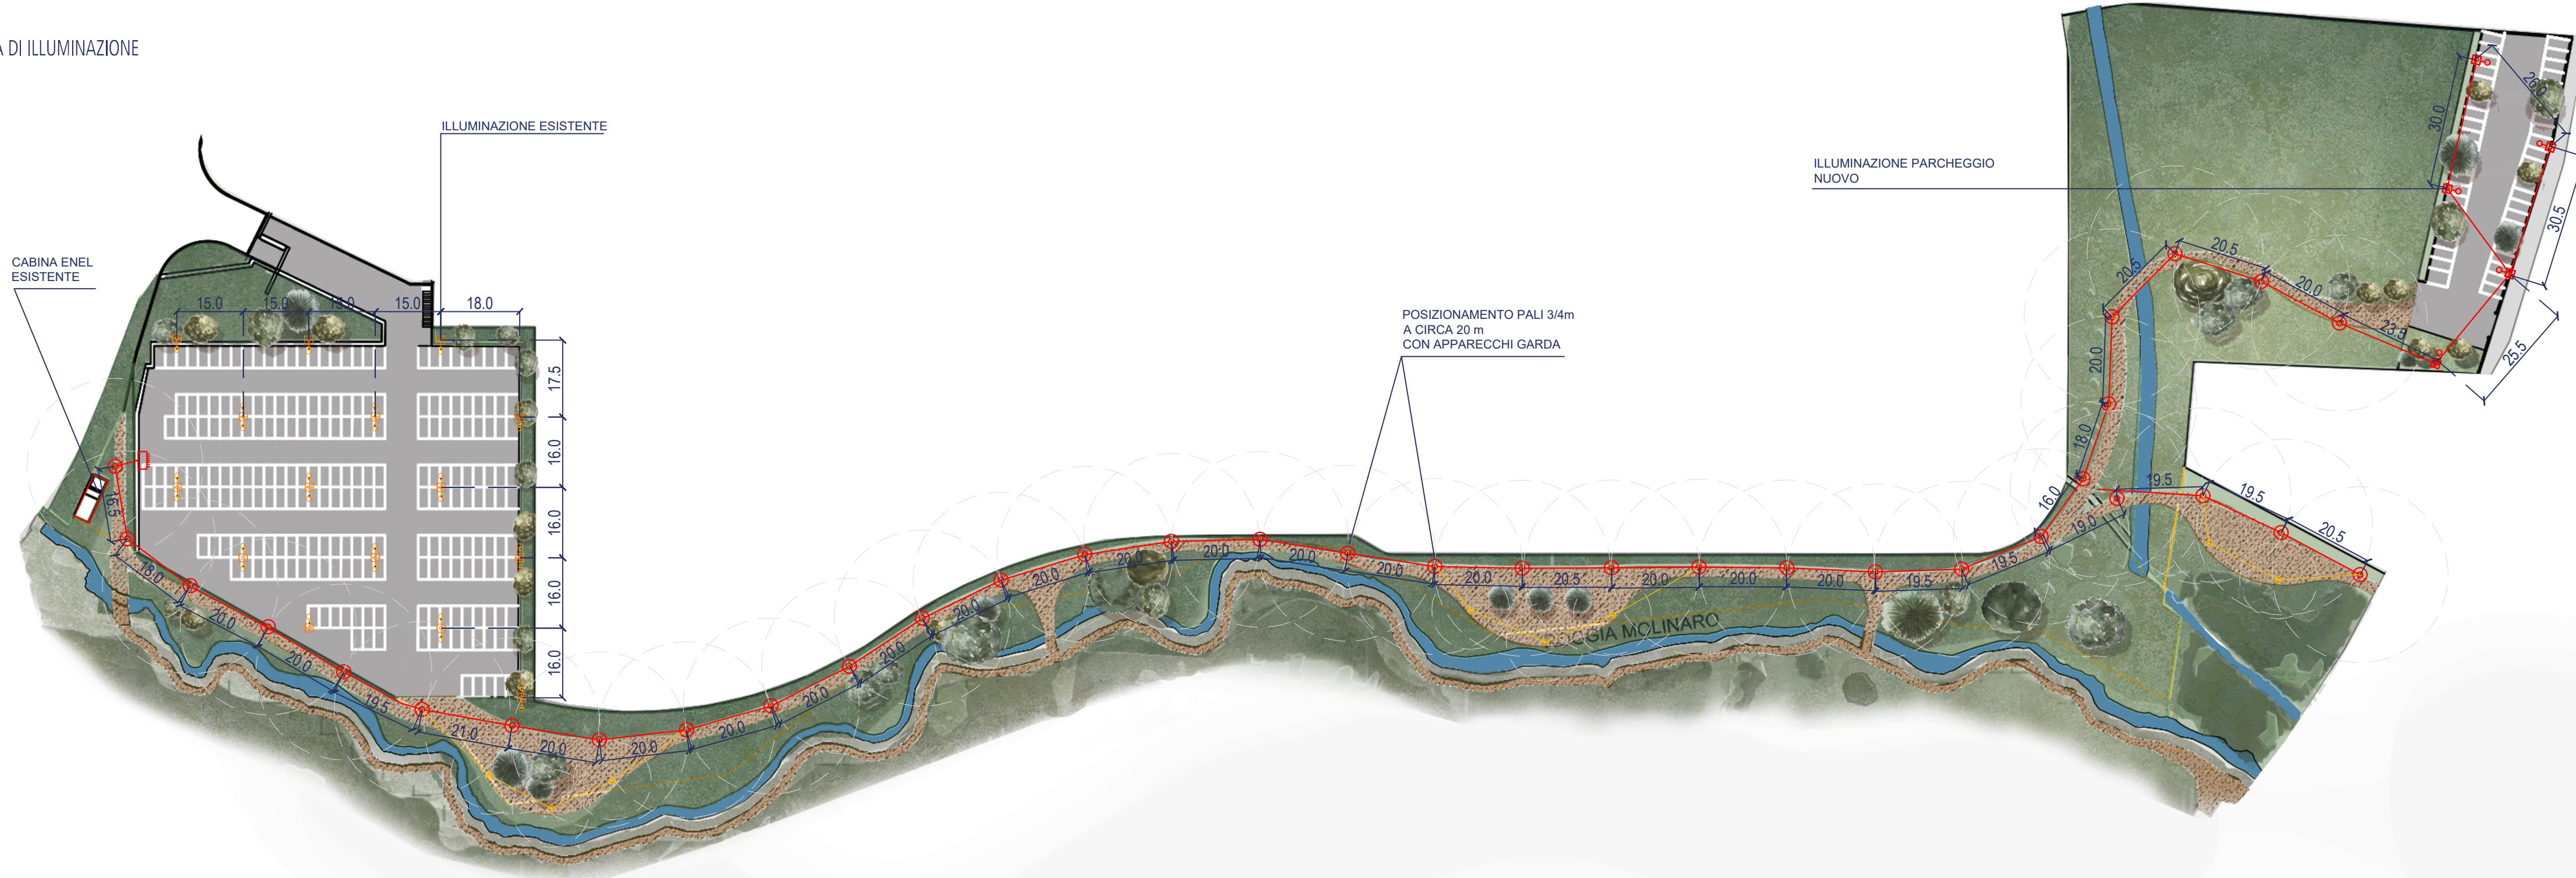

COMUNE DI GATTICO - VERUNO
PIANO ESECUTIVO CONVENZIONATO

Committente
CALEFFI SpA
Via Maggiate 15, 28013 Gattico (NO)



GRUPPO DI PROGETTAZIONE

BMS **BMS Progetti s.r.l.**
piazza santissima trinità 6
20154 milano
bmsprogetti.it

Tecnico incaricato
ing. Aldo Bottini

TITOLO
OPERE A STANDARD - PLANIMETRIE: RECINZIONI E SISTEMA DI ILLUMINAZIONE

SCALA
1:1000

DOCUMENTO
21018 PEC ARC T07 01

EMISSIONE
07/02/2022

REV	DATA	DESCRIZIONE	REDATTO	VERIFICATO	APPROVATO
00	07/02/2022	Prima emissione	CM	CP	AB
01	11/02/2022	Aggiornamento elaborato	RC	CP	AB

PEC
ARC
T07



Cabina Enel esistente



Illuminazione parcheggio B



Illuminazione area di sosta



Illuminazione percorso ciclopeditone