
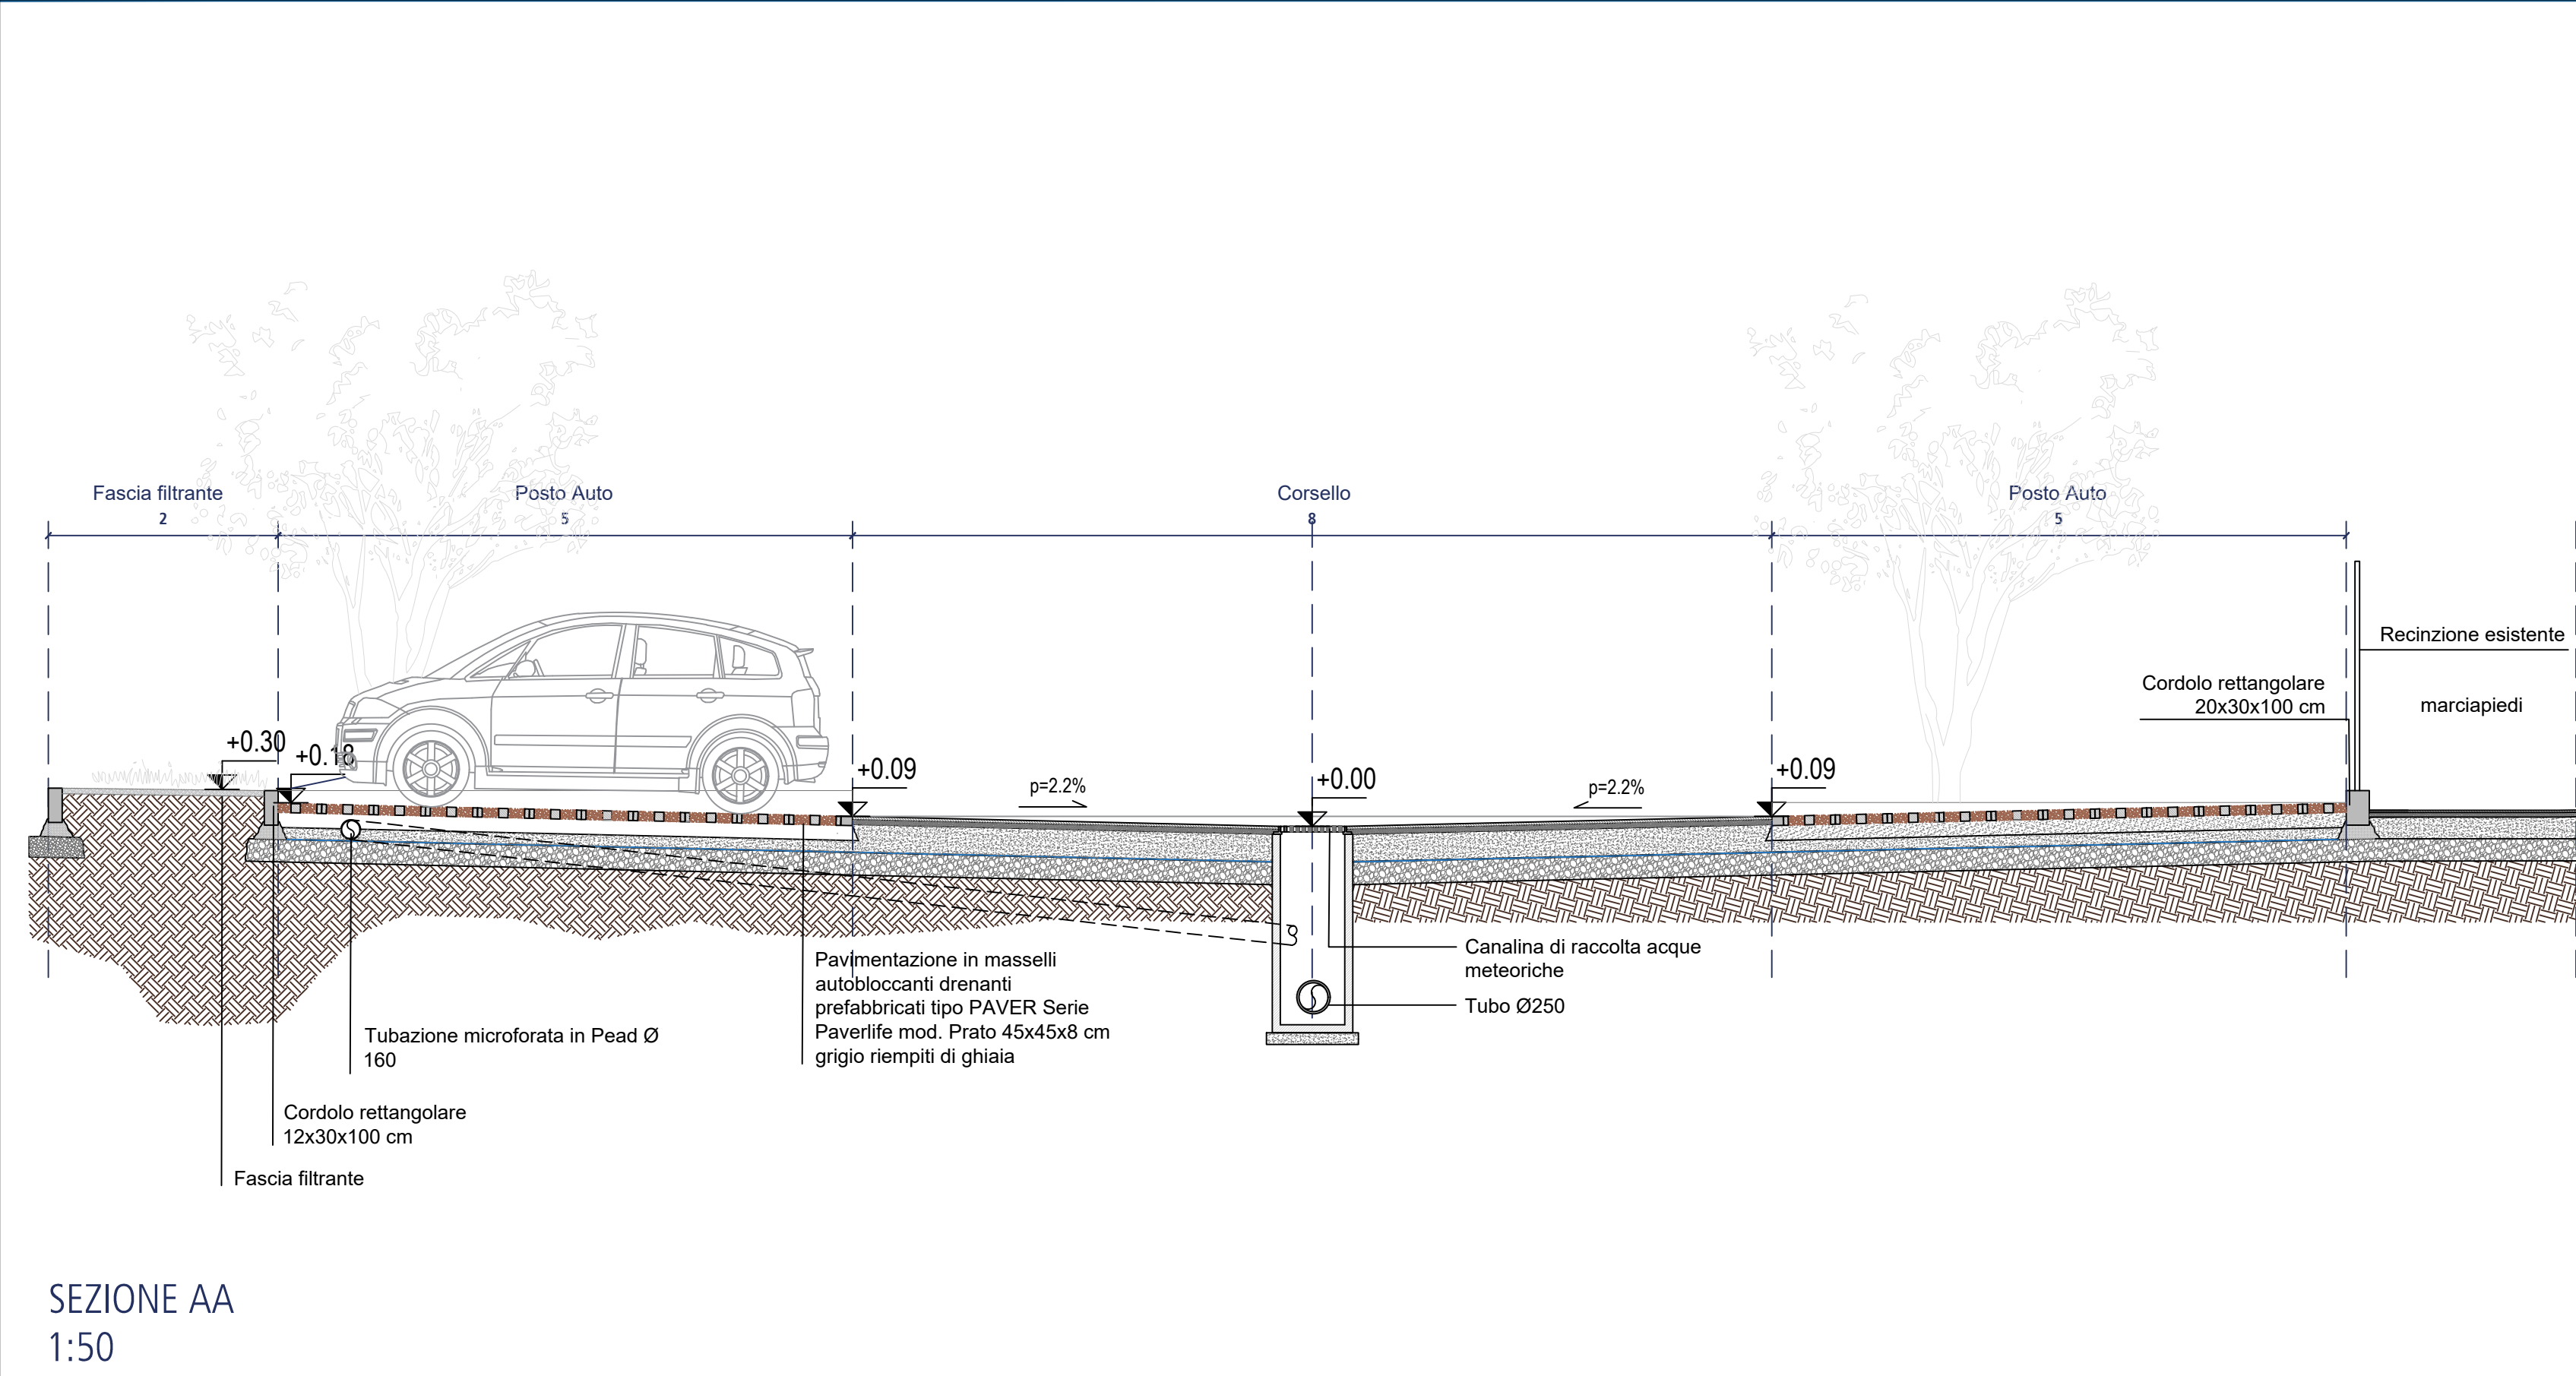


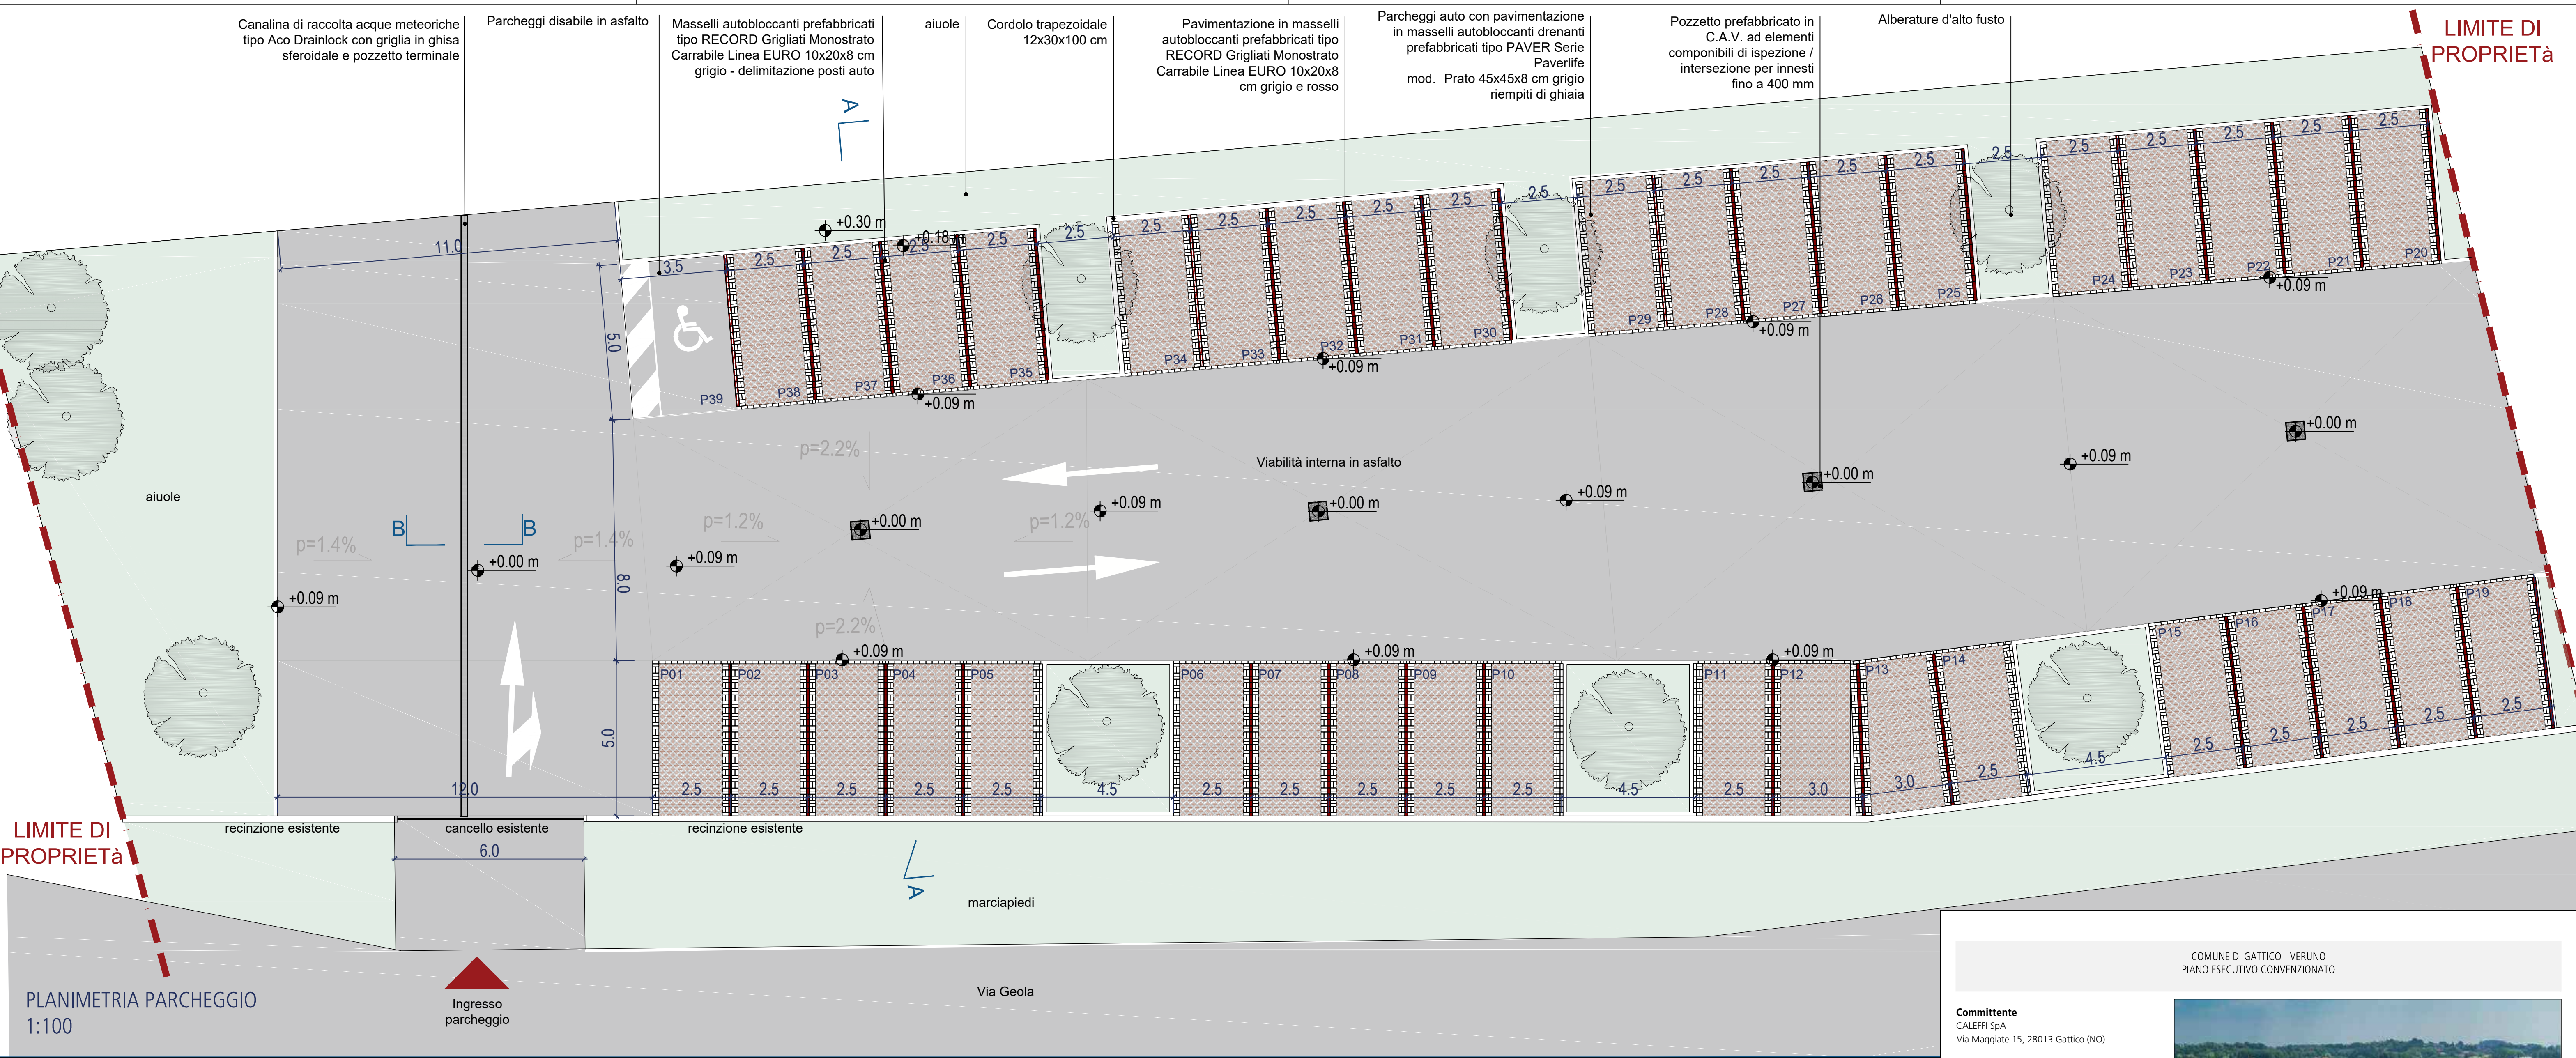

COMUNE DI GATTICO - VERUNO
PIANO ESECUTIVO CONVENZIONATO

Committente
CALEFFI SpA
Via Maggiate 15, 28013 Gattico (NO)

GRUPPO DI PROGETTAZIONE

BMS Progetti s.r.l.
piazza santissima trinità 6
20154 milano
bmsprogetti.it

Tecnico incaricato
ing. Akko Bottini

TITOLO
OPERE STANDARD - PARCHEGGIO B

SCALA
var

DOCUMENTO
21018 PEC ARC T09 01

EMMISSIONE
07/02/2022

REV	DATA	DESCRIZIONE	REDATTO	VERIFICATO	APPROVATO
00	07/02/2022	Prima emissione	CM	CP	AB
01	28/02/2022	Aggiornamento elaborato	RC	CP	AB

PEC ARC T09