



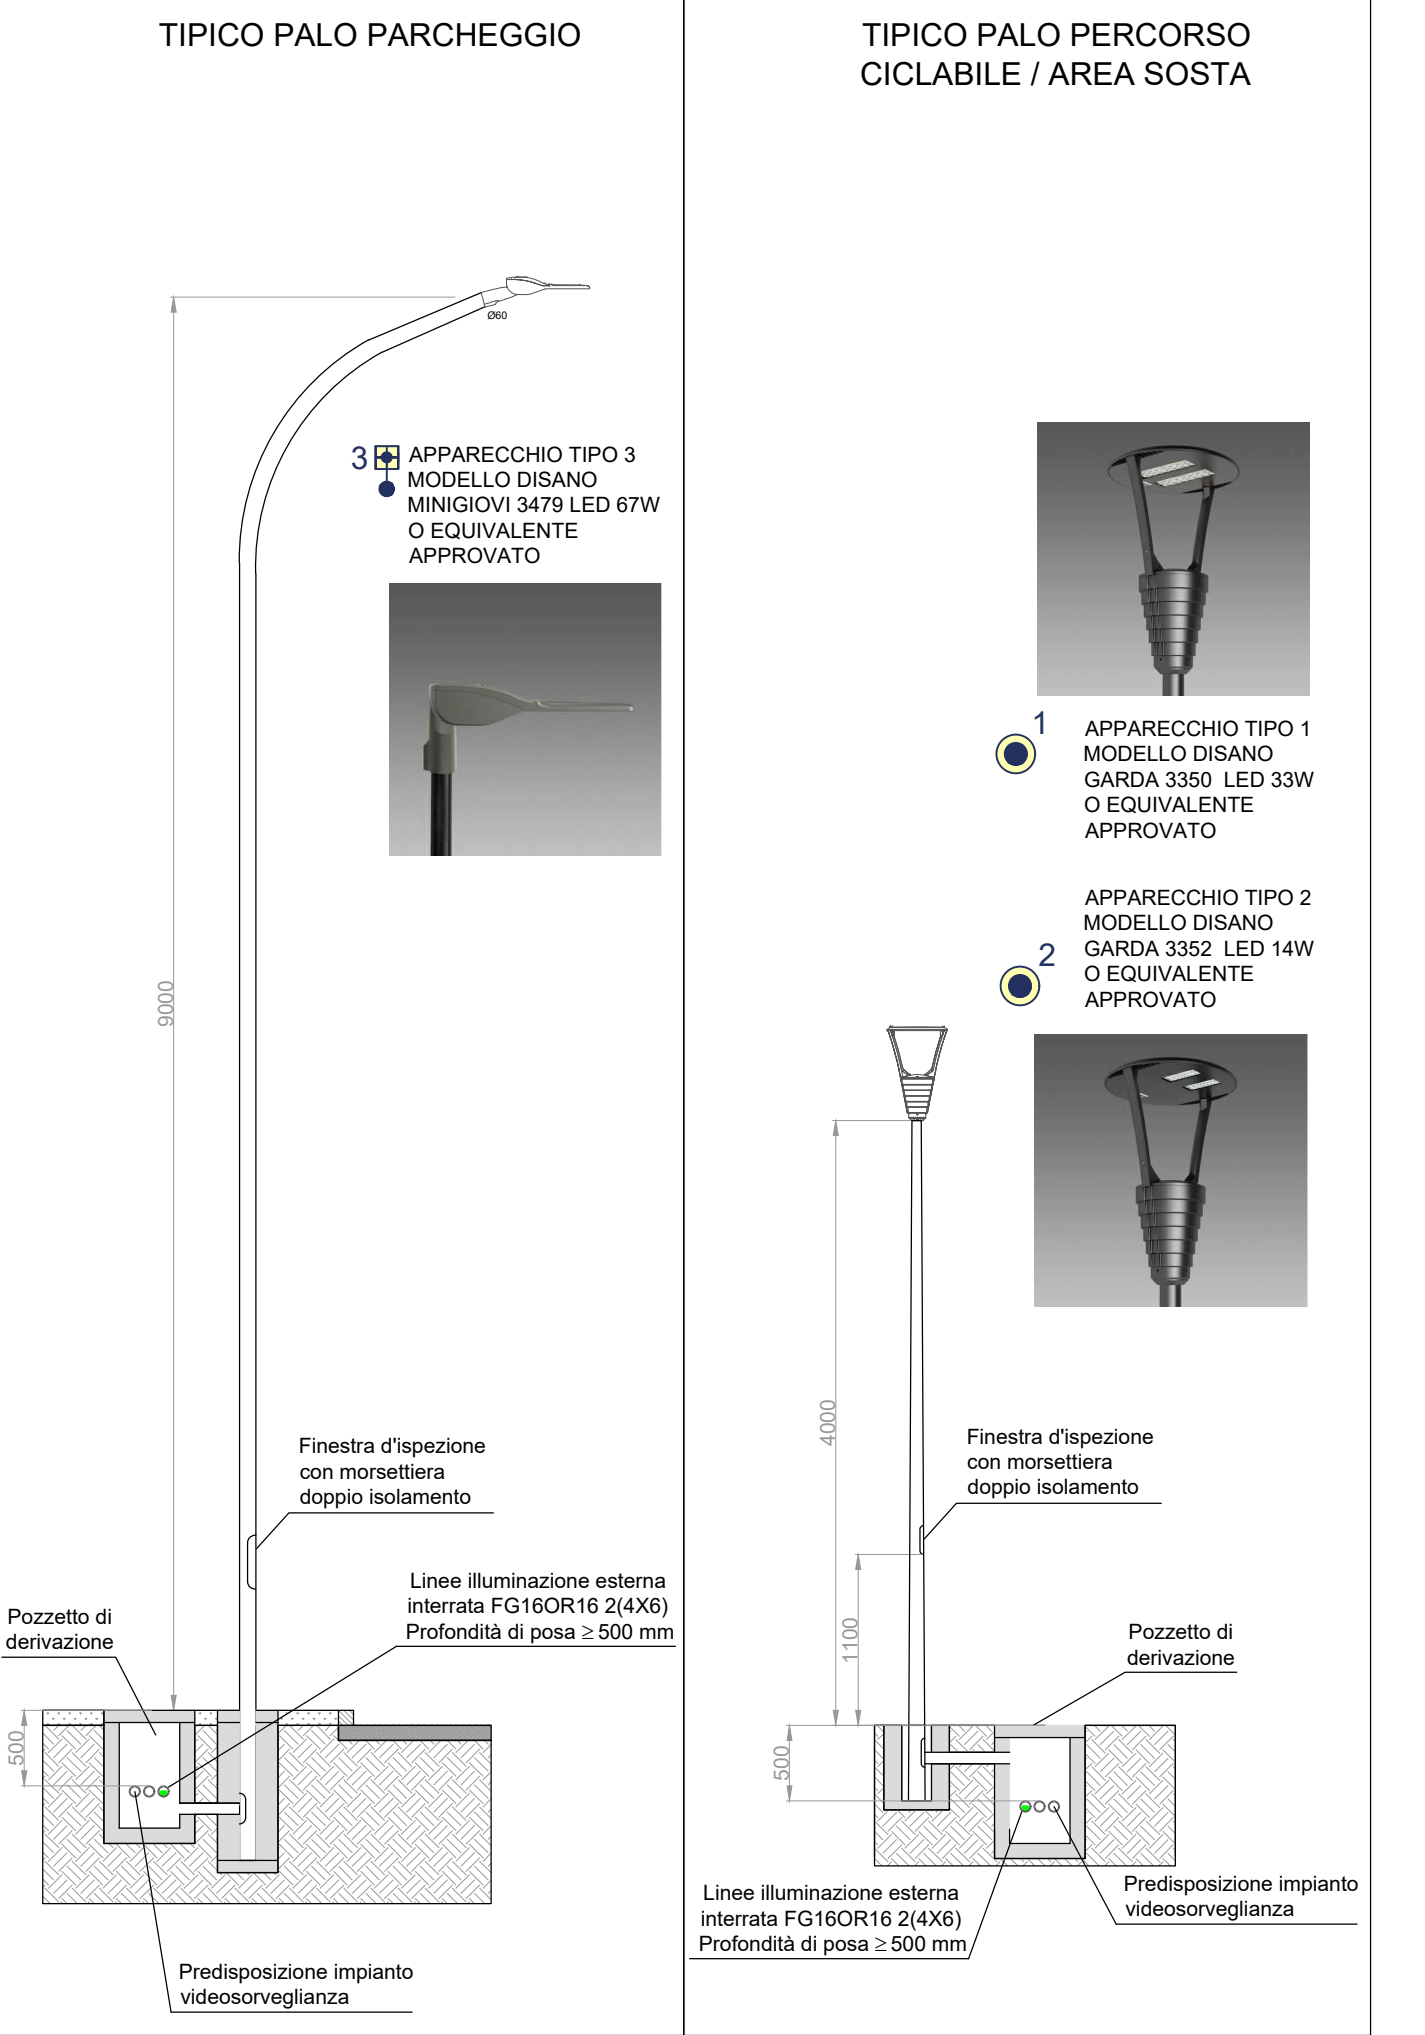

COMUNE DI GATTICO - VERUNO
PIANO ESECUTIVO CONVENZIONATO

Committente
CALEFFI SpA
Via Maggiate 15, 28013 Gattico (NO)

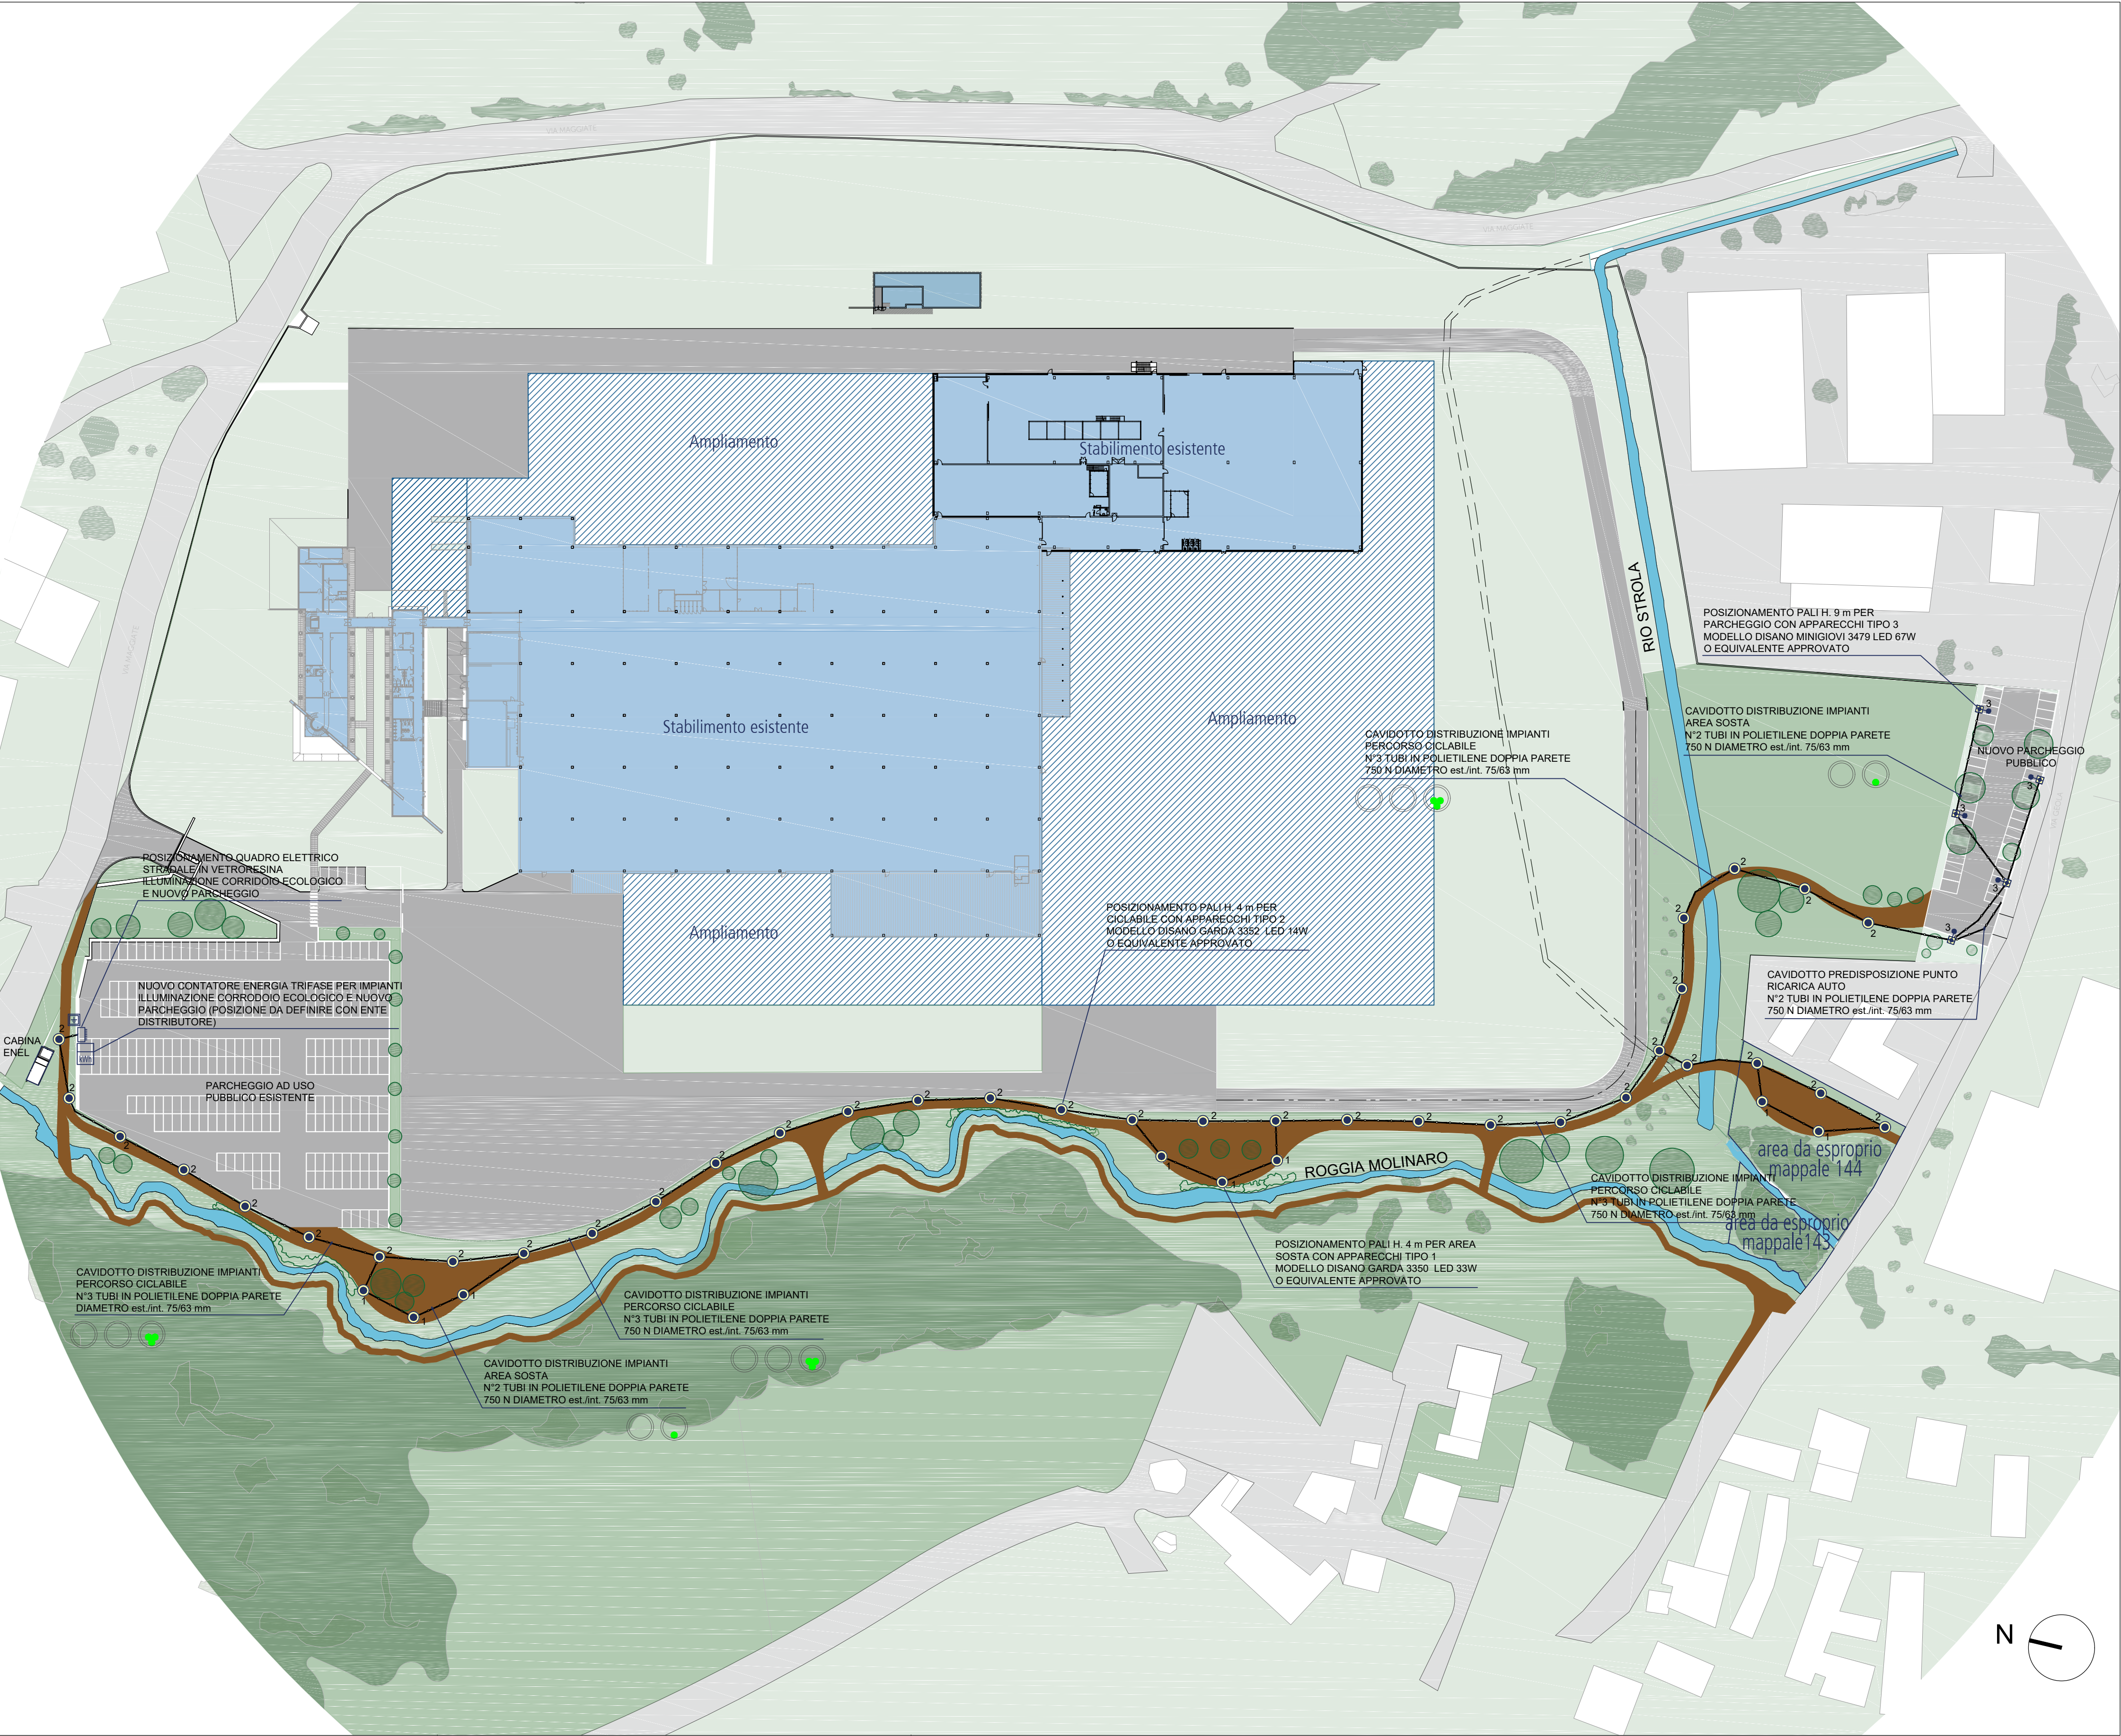

GRUPPO DI PROGETTAZIONE

BMS **BMS Progetti s.r.l.**
piazza santissima trinità 6
20154 milano
bmsprogetti.it

Tecnico incaricato
ing. Aldo Bottini

TITOLO
OPERE A STANDARD - IMPIANTI DI ILLUMINAZIONE

SCALA
1:1000

DOCUMENTO
21016 PEC IMP T01 00

EMISSIONE
07/02/2022

REV	DATA	DESCRIZIONE	REDATTO	VERIFICATO	APPROVATO
00	07/02/2022	Prima emissione	AE	MG	AB

PEC
IMP
T01