


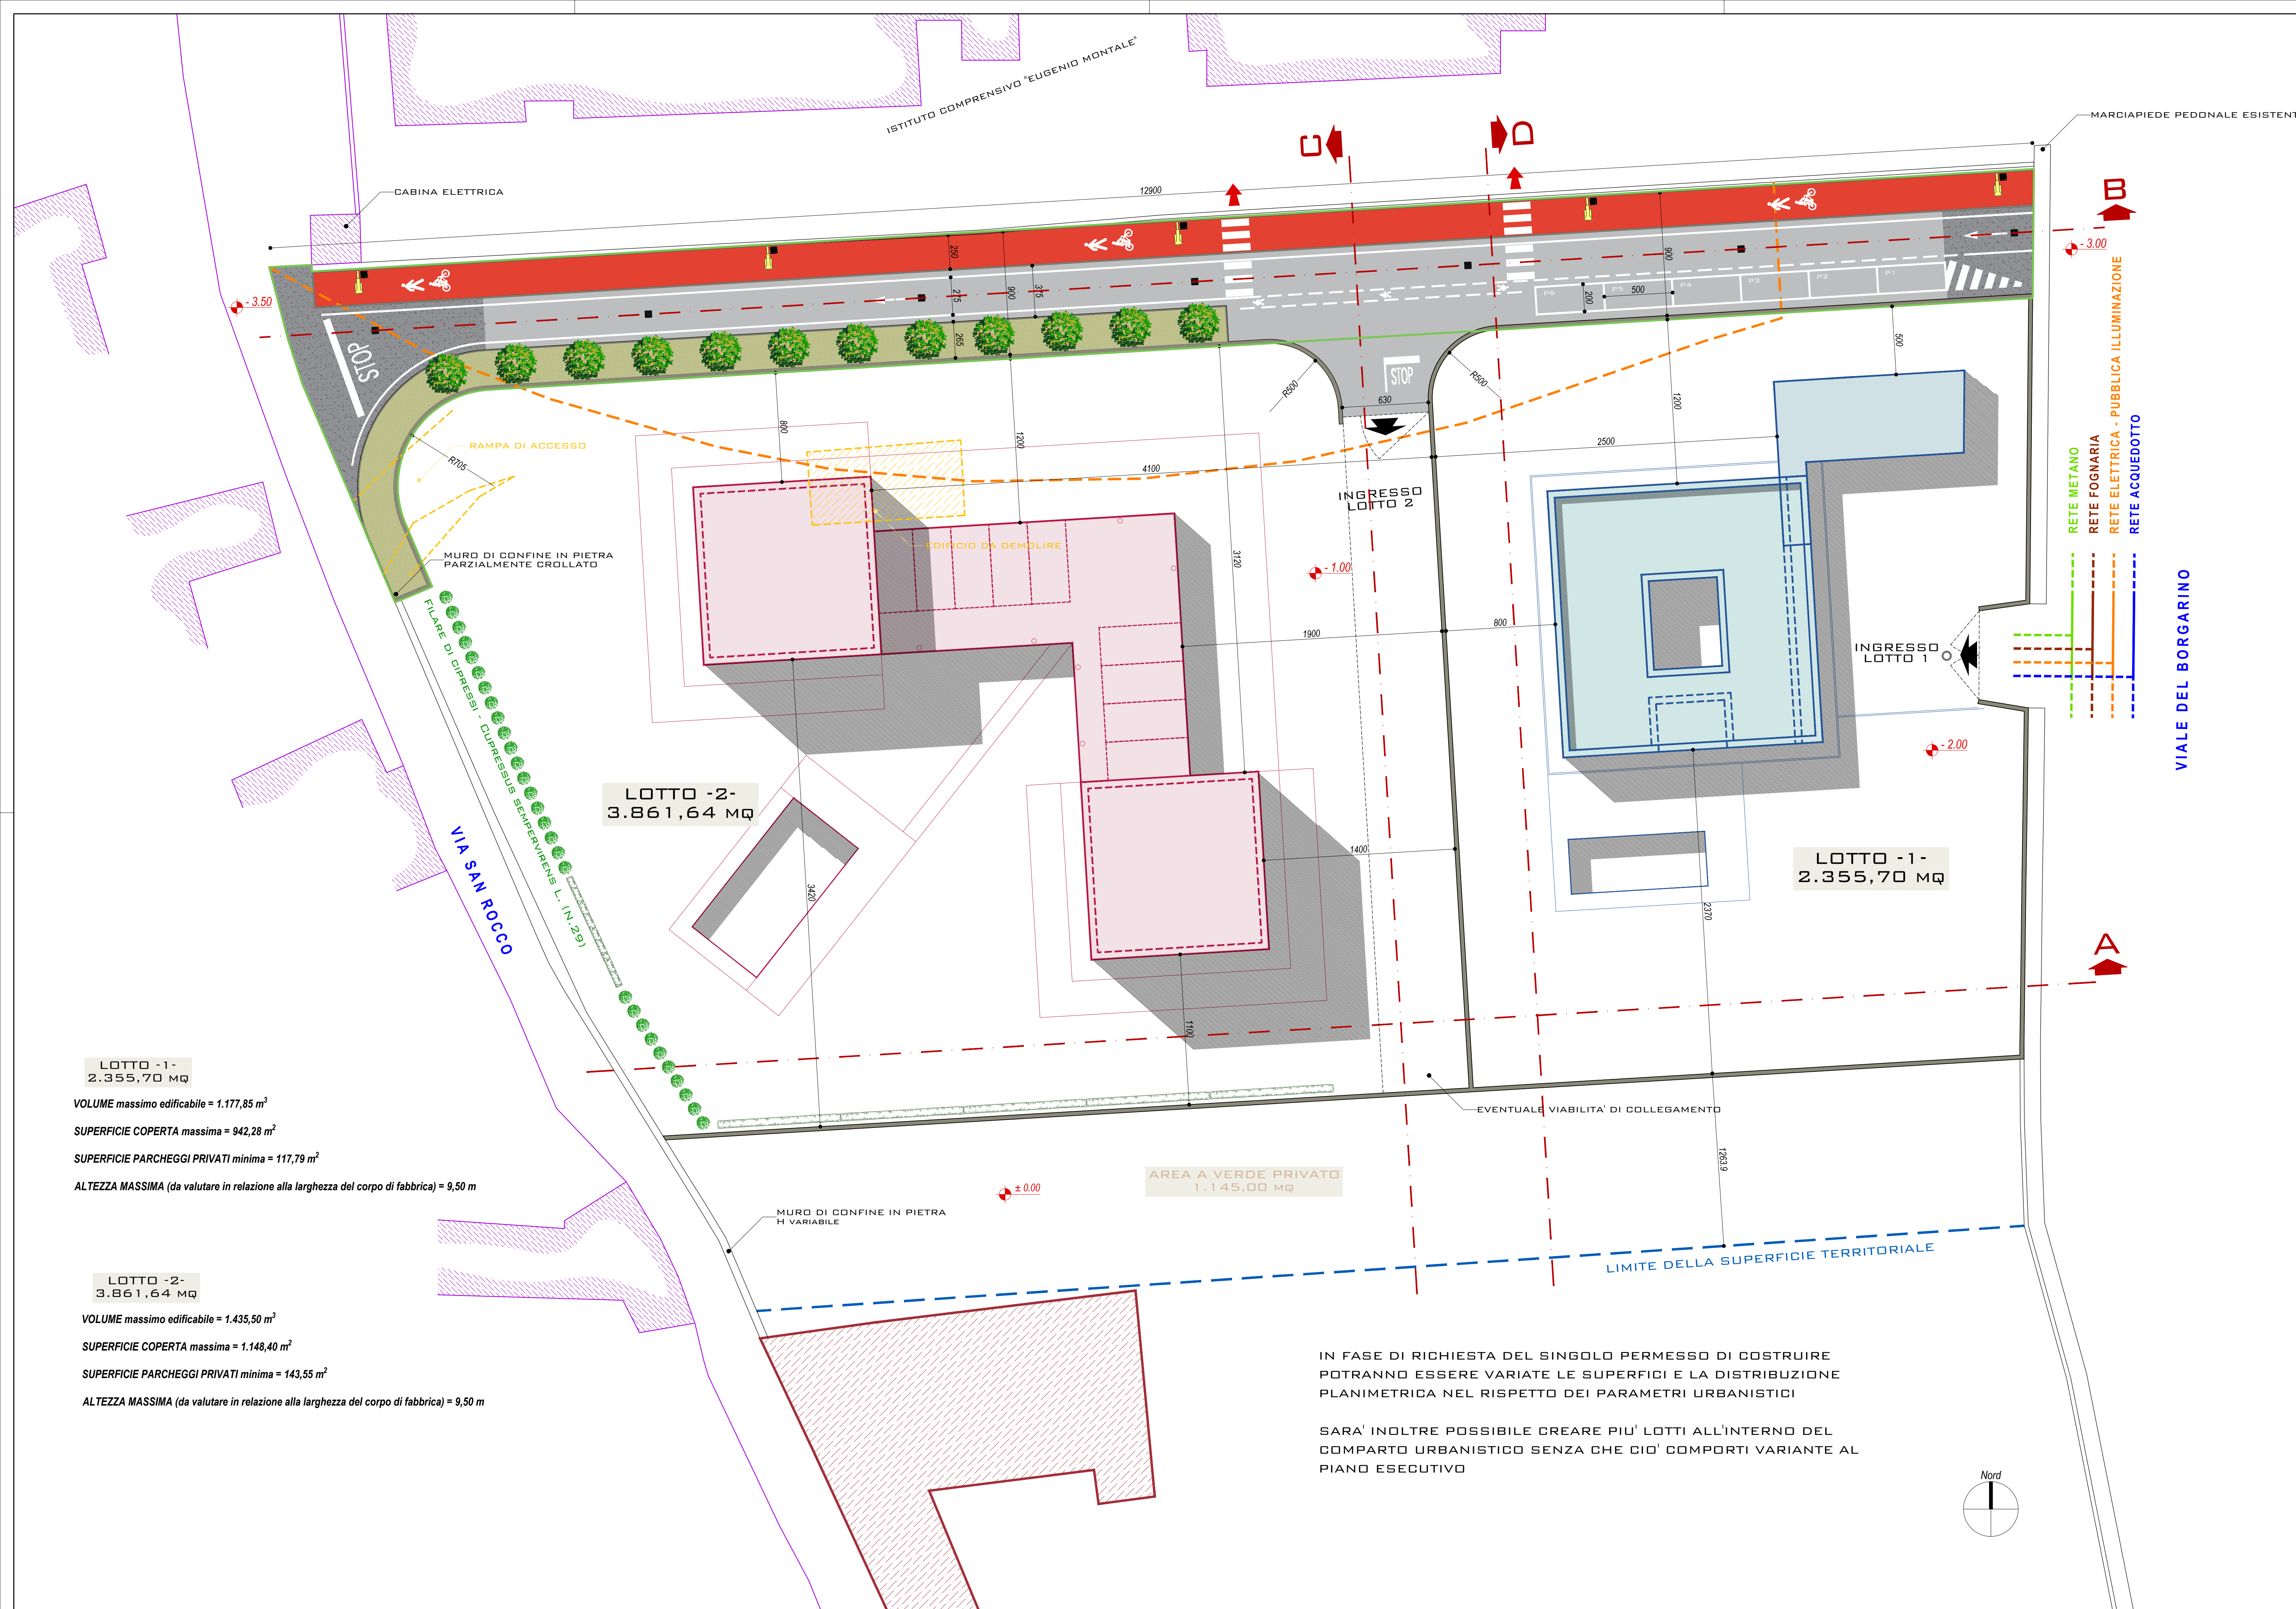

LEGENDA

- Segnaletica orizzontale
Colore rosso "sangue di bue"
- Conglomerato bituminoso - Tappeto di usura
Spessore cm. 3
- Asfalto drenante e pozzi perdenti
- Cordolo prefabbricato in cemento
Sezione cm.12/25x25h
- Griglia stradale in ghisa sferoidale - classe D400
telaio quadro e guarnizioni
Dimensioni cm. 54x54
n°7
- Chiusino stradale in ghisa sferoidale - classe D400
telaio quadro e guarnizioni
Dimensioni cm. 54x54
n°5
- Corpo illuminante singolo su palo alto
n°5
- Area verde
Acer platanoides "faassen's black"
- PERIMETRO AREA A VERDE PRIVATO (da P.R.G.C.)
- AREE PER ATTREZZATURE PUBBLICHE E/O D'USO PUBBLICO DI LIVELLO COMUNALE

REGIONE PIEMONTE
Provincia di Novara

COMUNE DI GATTICO - VERUNO
LOC. GATTICO
Via Roma, 31 - Gattico
28013 Gattico-Veruno (NO)

livello progettuale

P.E.C

PIANO ESECUTIVO CONVENZIONATO

VIALE DEL BORGARINO | VIALE SAN ROCCO
RC.1

maggio 2021

PEC_1.02

PLANIVOLUMETRICO DI PROGETTO
LOCALIZZAZIONE EDIFICI E AREE A STANDARD

commessa	fase	livello	tipo	numero	rev.	scala
0320	P R O	P E C	P V	1.02	a	1 : 200

dott. Ing. CARLO QUIRICO
Pia. 02301370032
C.F. 04620600511-00106
Tel. +39 0380.2929145
E-mail: carloquirico@gmail.com
P.E.C. carloquirico@ingpec.eu

sig.ra Olimpia MARINI CLARELLI
Via degli Orsini, 34
00186 - ROMA
C.F.: MRN LMP 587671591V

Sede legale
20120 - Monza (Milano) (MI)
Via Mellini n.20

Sede operativa
20121 - Sesto San Giovanni (MI)
C.so Roma n.342

REVISIONI	N°	Descrizione	Data	Redatto	Controllato	Approvato
a		Integrazione (Prot.8275 del 04-09-2020)		cq	cq/1/3	cq

La proprietà di questo documento è riservata a termini di legge.
Qualunque riproduzione o utilizzazione anche parziale non può essere fatta senza autorizzazione